







4. melléklet Budapest Főváros IV. kerület Újpest Önkormányzata
Képviselő-testületének .../2018.(...) ÖK. rendelethez

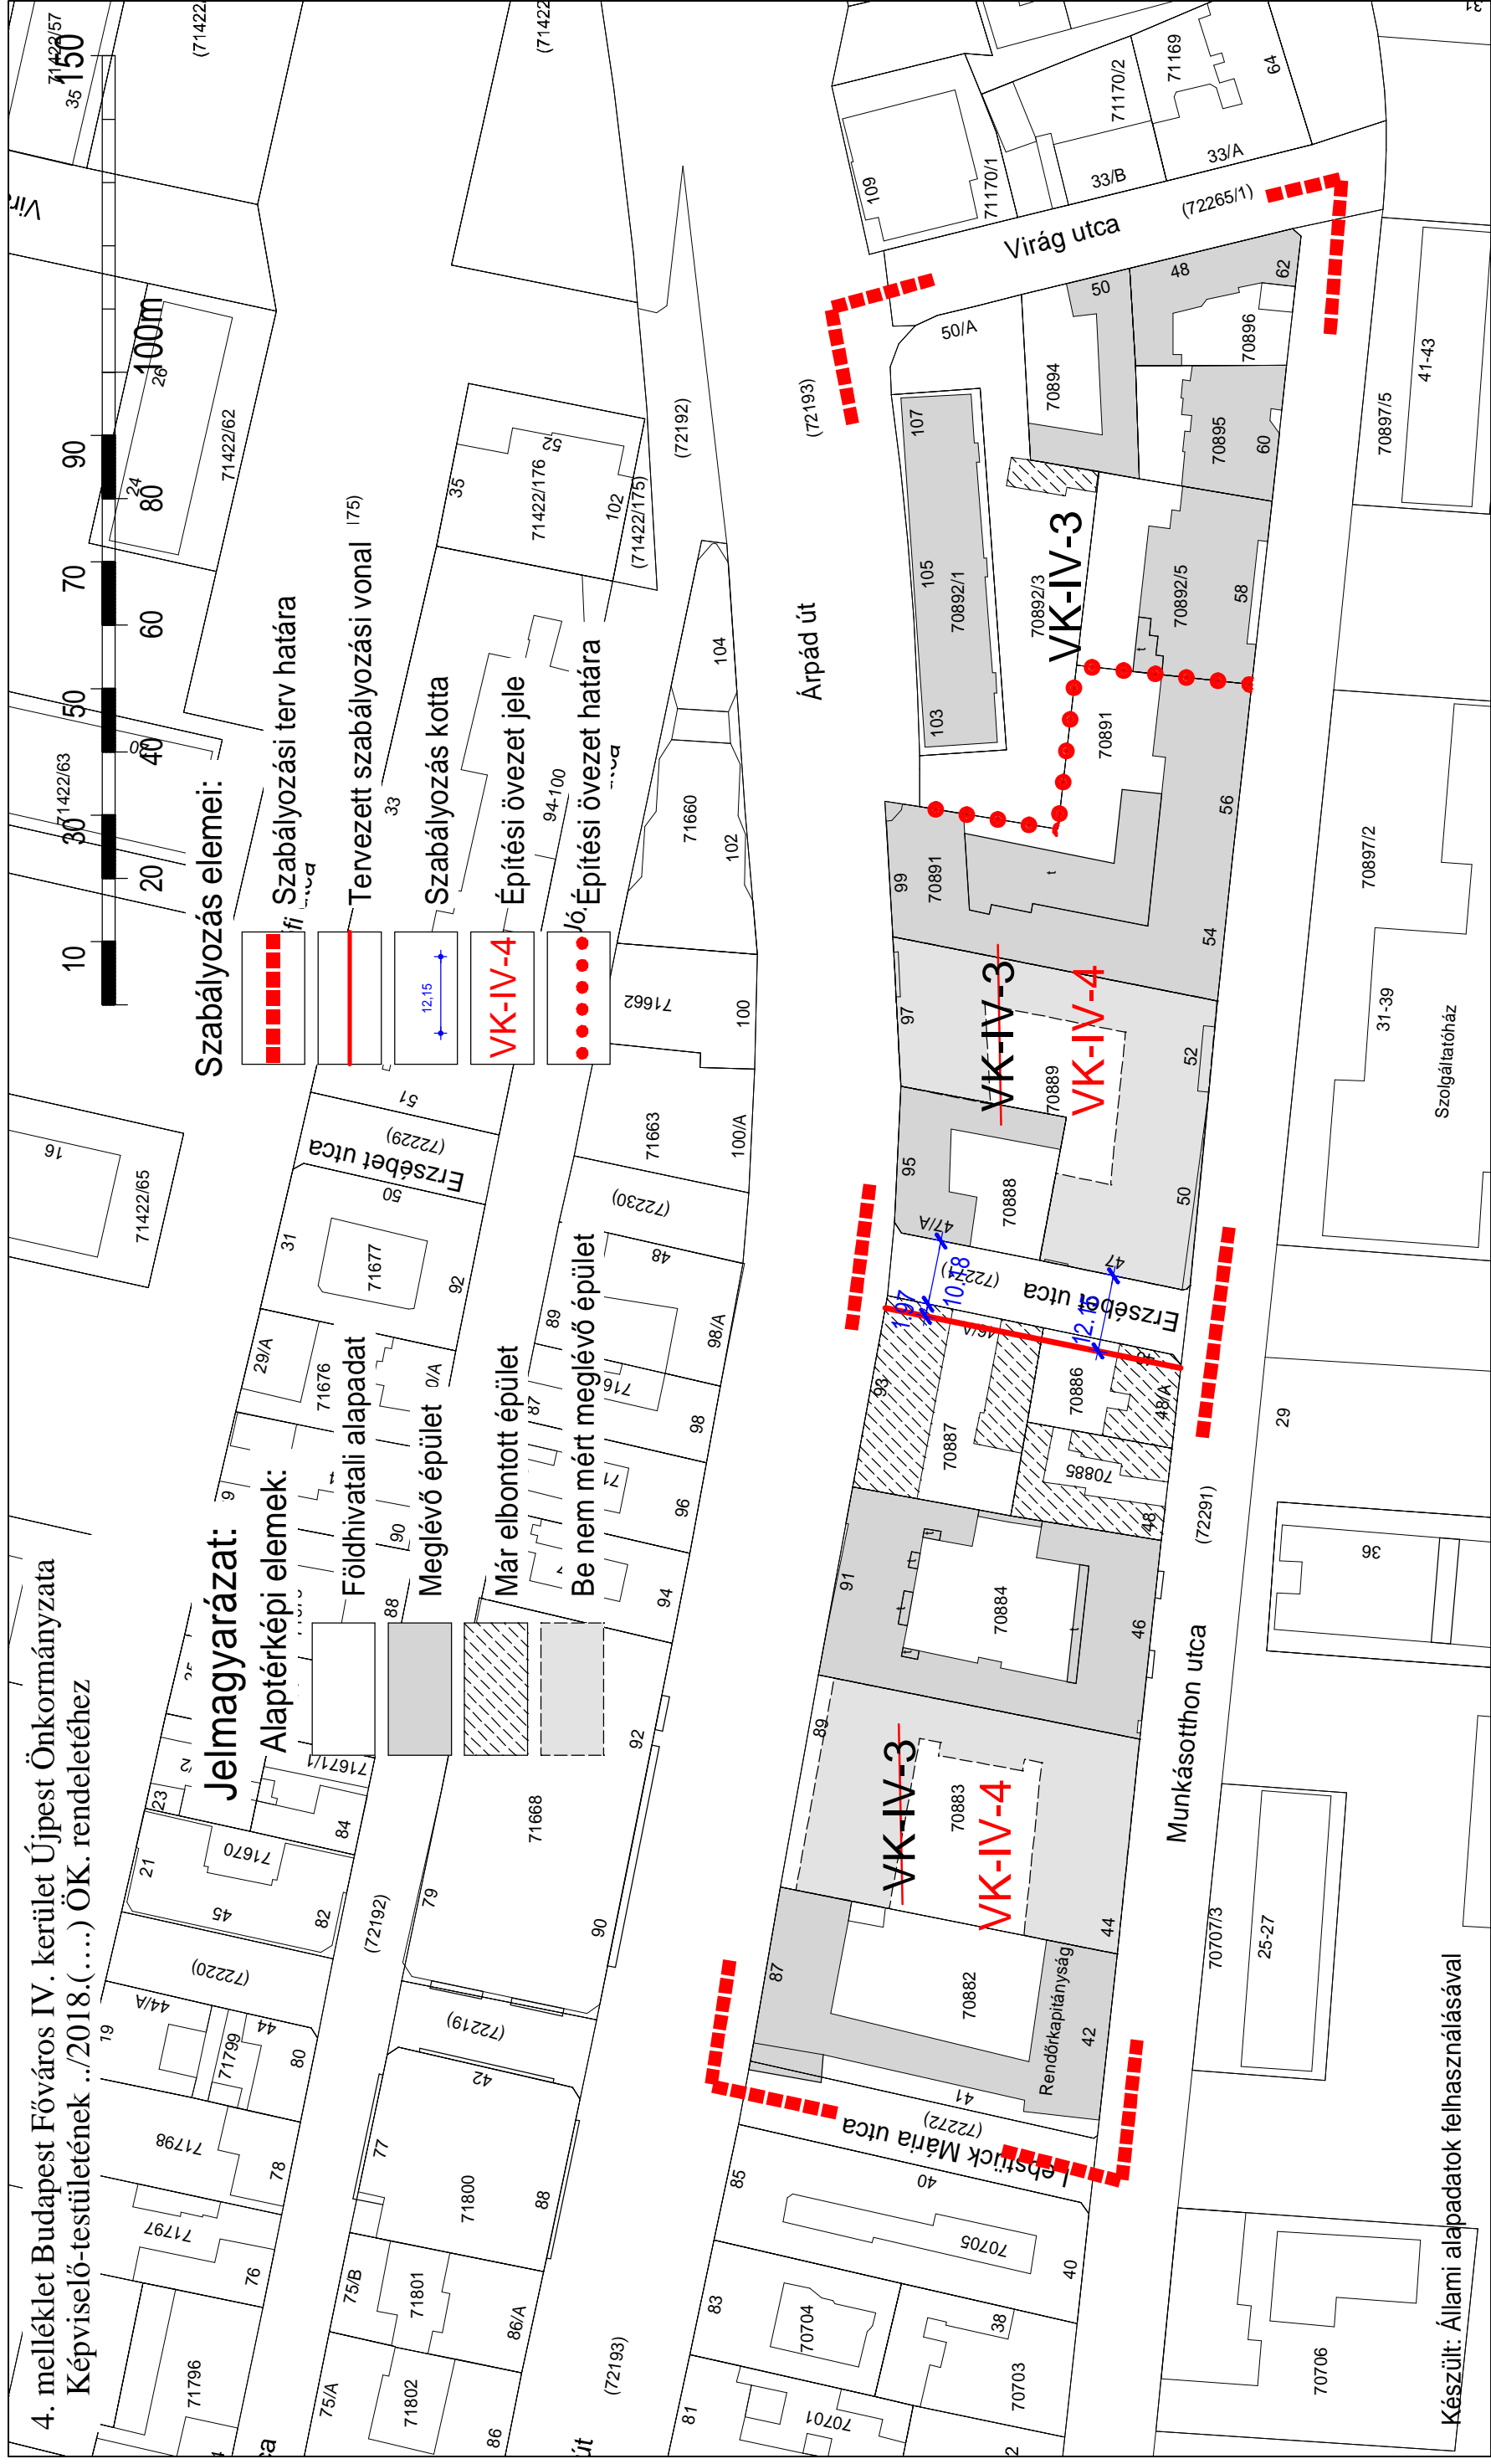

Szabályozás elemei:

-  Szabályozási terv határa
-  Tervezett szabályozási vonal (75)
-  Szabályozás kotta
-  Építési övezet jele
-  Jó. Építési övezet határa

Jelmagyarázat:

-  Alaptérképi elemek:
-  Földhivatali alapadat
-  Meglévő épület
-  Már elbontott épület
-  Be nem mért meglévő épület

Készült: Állami alapadatok felhasználásával

Megrendelő:

Budapest Főváros IV. kerület
Újpest Önkormányzata
1041 Budapest, István út 14.

Készítette:



Római Atelier Építészroda Kft.
1031 Budapest Városház köz 3. E-mail: romai.atelier@gmail.com

Felkészítő tervező:

Molnár Mária
településtervező építész
TTI-01-1580

Készült: 2018. március 12.

UKV Sz módosítás Erzsébet utca környezetére - Jövőhagyás
Lebstücker Mária u. – Munkásotthon u. – Virág u. – Árpád út által határolt terület

SZABÁLYOZÁSI TERV

SZT-IV-1