


JELMAGYARÁZAT
ÖVEZET AZ UVKSZ TERVEZETE ALAPJÁN

- I-IV-11
- IZ
- KL-KT
- L2/A-IV-2
- M
- VT-VB

TERVEZETT ÖVEZETEK

- I-IV-11/1
- I-IV-11/2
- I-IV-11/3

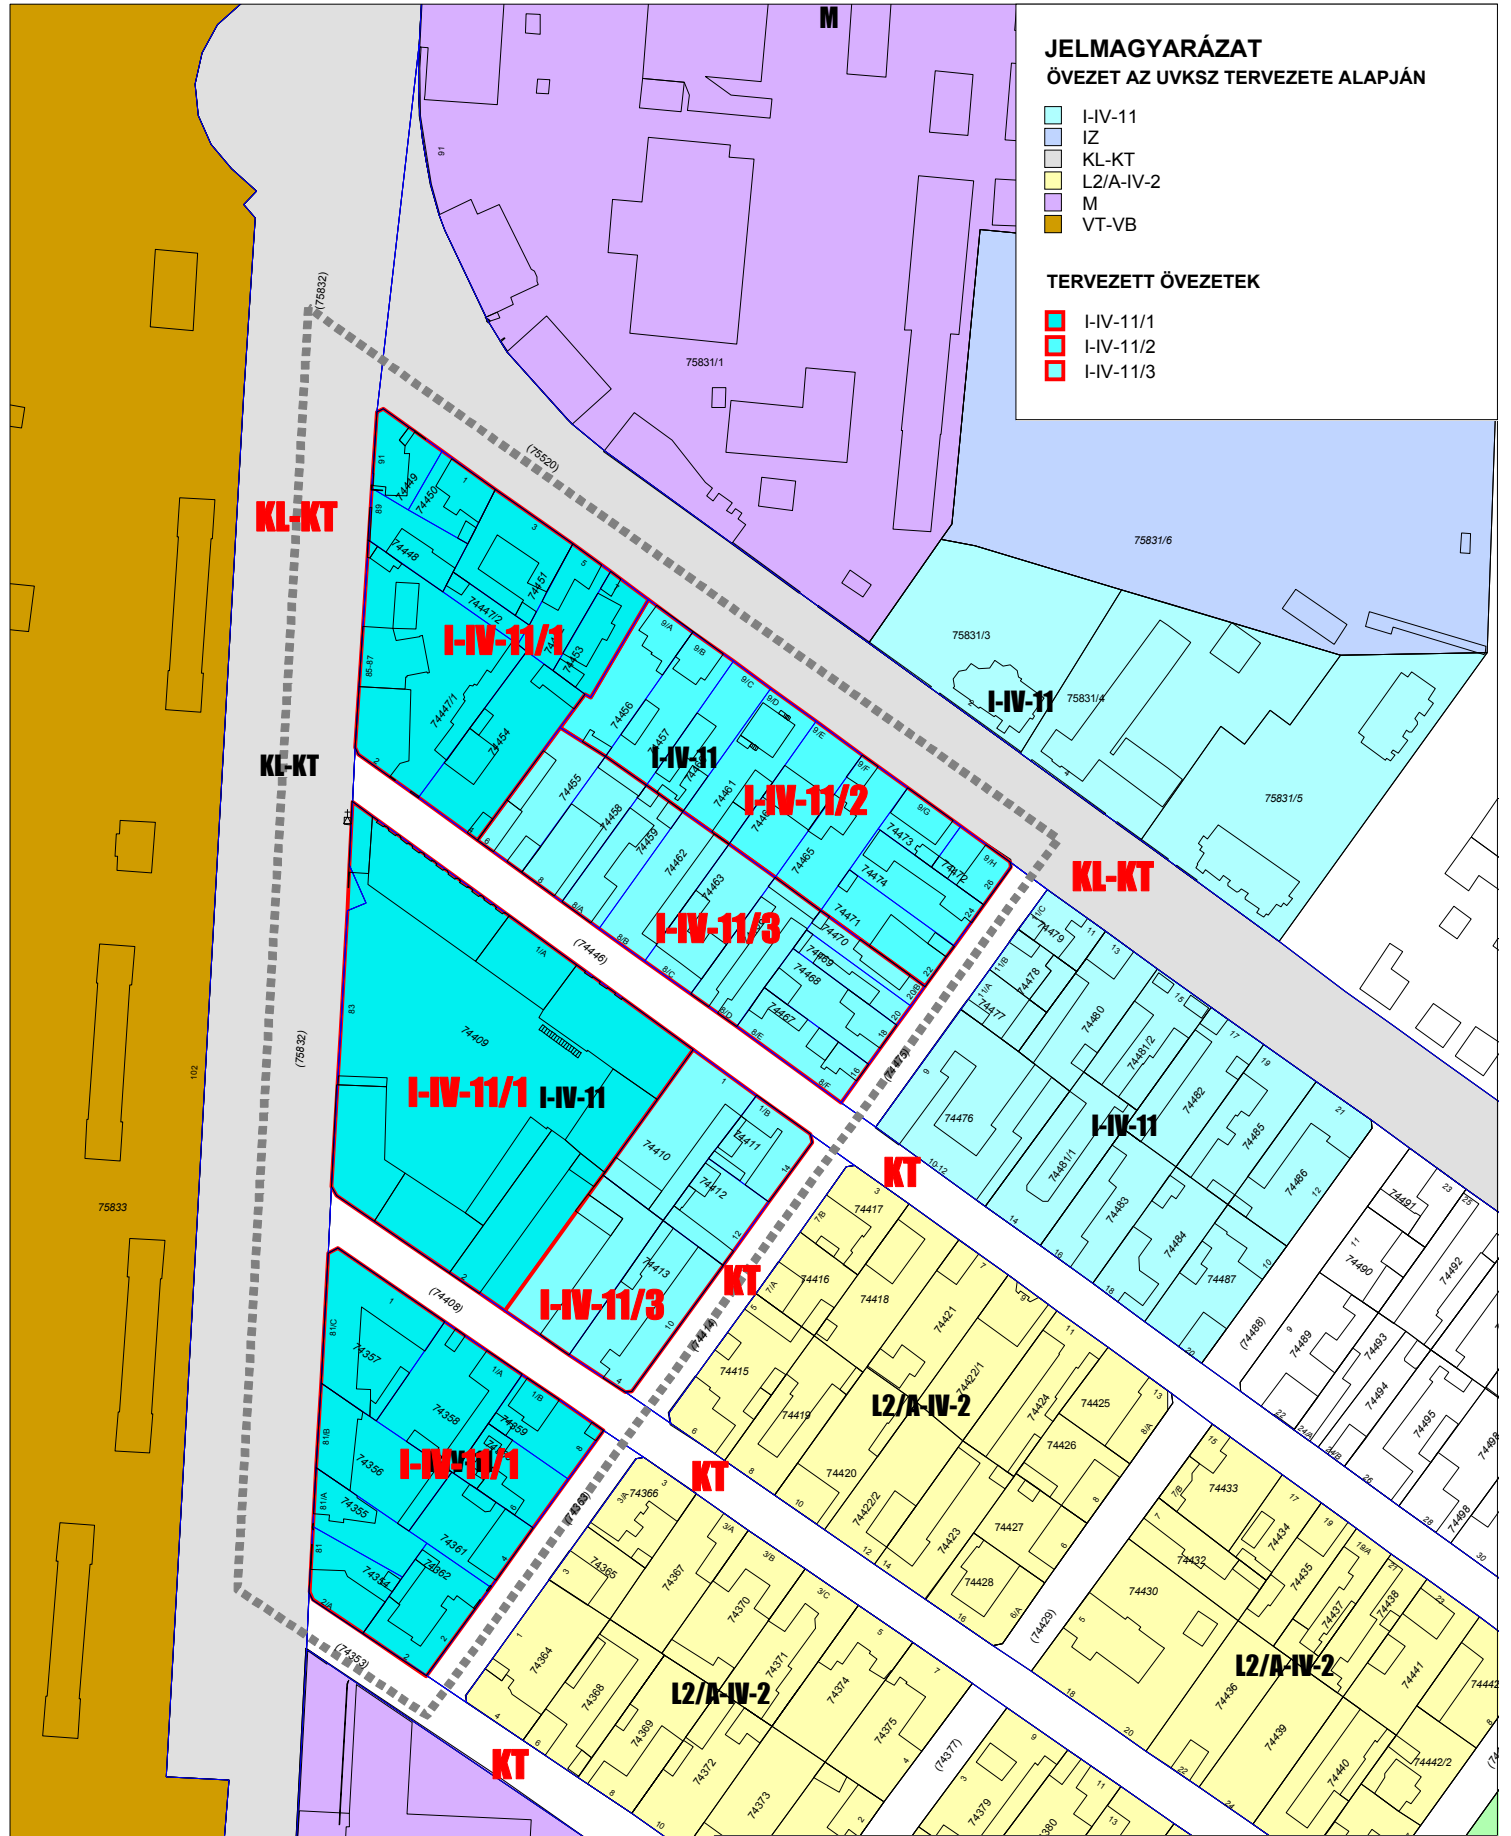

KESZÜLT A FORMAP KFT. 2001. ÉS 2008. ÉVI GEODÉZIAI FELMÉRÉSÉNEK FELHASZNÁLÁSÁVAL

EZ A TERV A MŰ-HELY ZRT. SZELLEMI TULAJDONA, VÉDELMÉT A 71/1978/II. 1./MT RENDELET BIZTOSÍTJA

MŰ - HELY ZRT.

Tervező és Tanszadó
Részvénytársaság
1065 Budapest,
Bajcsy-Zalainyóy út 31.



**BUDAPEST, IV. KERÜLET, VÁCI ÚT - FÓTI ÚT - CZUCZOR UTCA
- PINTÉR UTCA ÁLTAL HATÁROLT TÖMBÖK**

**KERÜLETI SZABÁLYOZÁSI TERVE
ÖVEZETI TERV**

**40/2012. (IX.28.)
ÖNKORMÁNYZATI RENDELETTEL
JÓVÁHAGYVA**

SZERKESZTŐ	TERVEZŐ	V.I.G.:	LEPTÉK M=1:12000
	Máyer Andrea	dr. Nagy Béla	DÁTUM
	TT/1É 01-1521	TT/1É 01-0022	2012.04.26.

KESZÜLT AZ ÁLLAMI ALAPADATOK FELHASZNÁLÁSÁVAL. A MÉRTEK A HELYSZÍNEN ELLENŐRIZENDŐK!