


Budapest Főváros IV. kerület
Újpest
Településképi szempontból meghatározó
területek

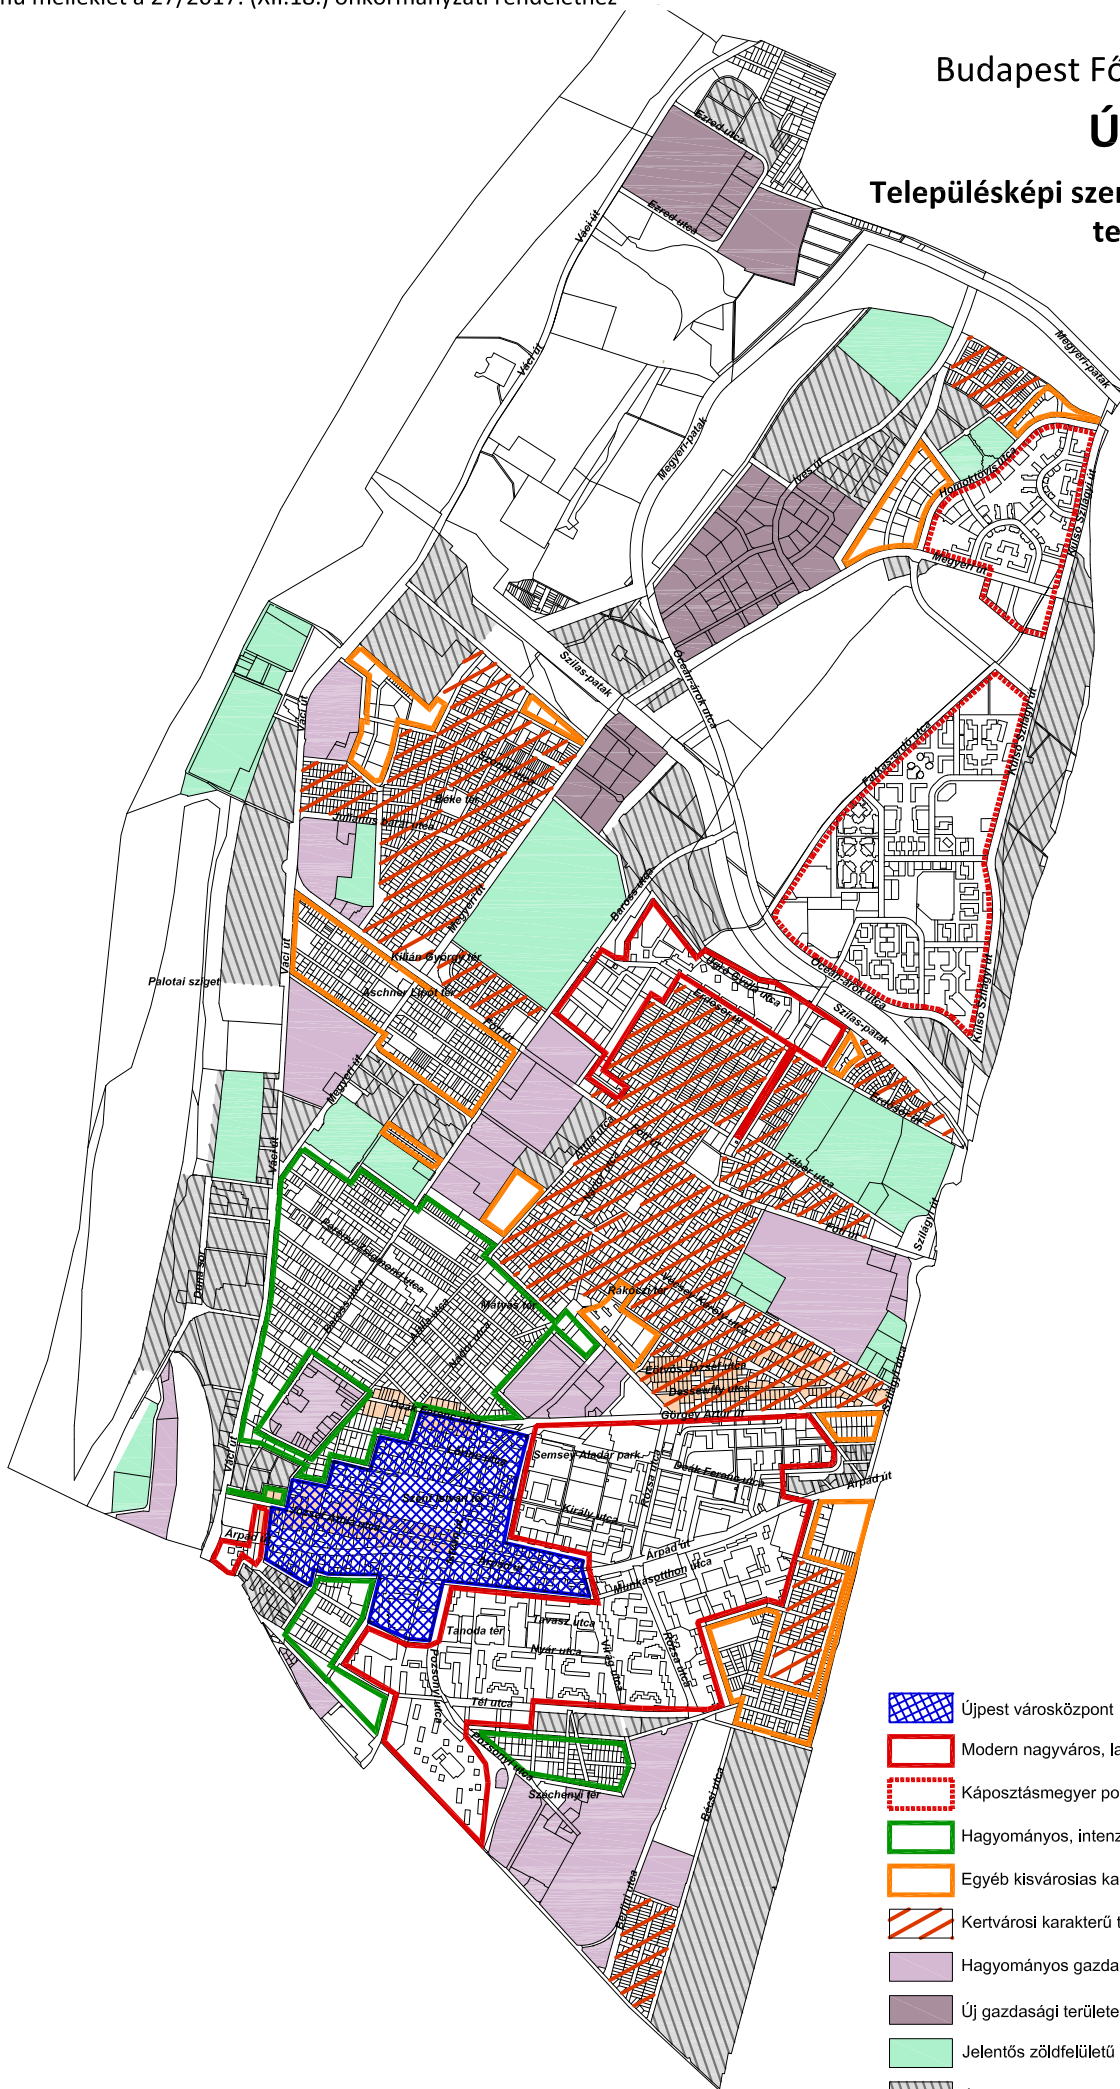

-  Újpest városközpont
-  Modern nagyváros, lakótelepek
-  Káposztásmegyér posztmodern lakótelep
-  Hagyományos, intenzív kisvárosias karakterű terület
-  Egyéb kisvárosias karakterű terület
-  Kertvárosi karakterű terület
-  Hagyományos gazdasági területek
-  Új gazdasági területek, ipari parkok
-  Jelentős zöldfelületű intézmények területe
-  Átalakuló területek