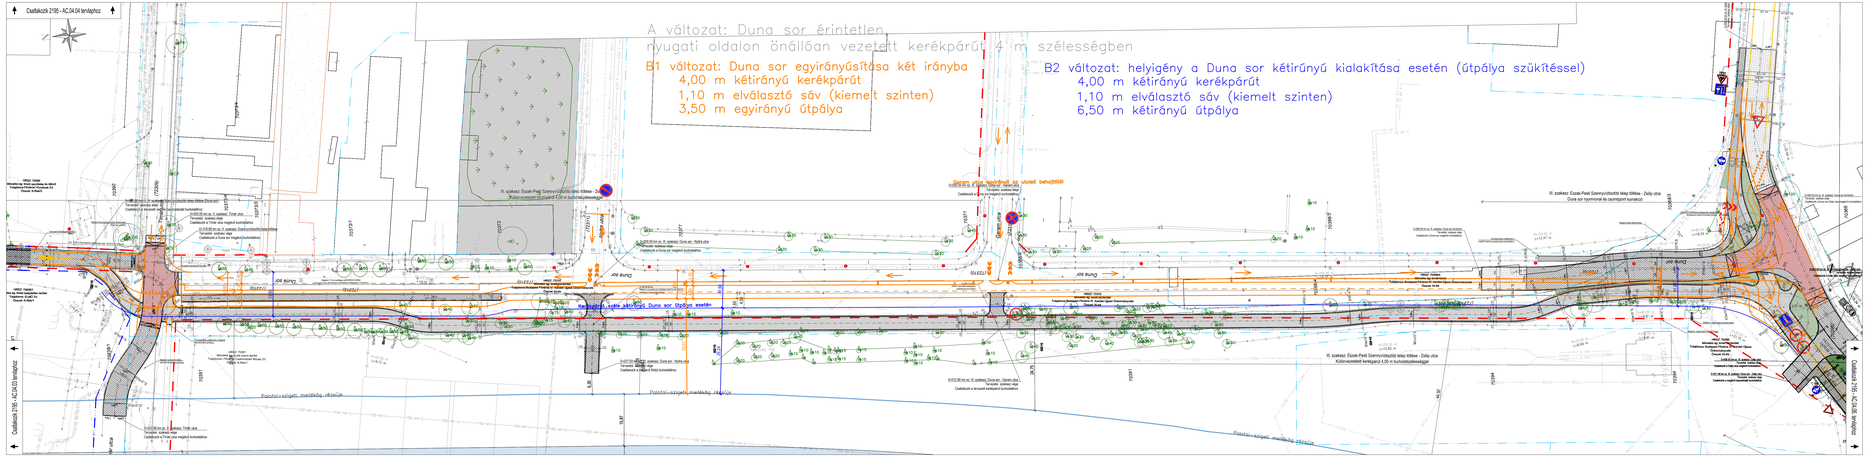

JELMAGYARÁZAT

- Tervezett tengelyvonal
- Tervezett burkolatszél
- Tervezett padka
- Tervezett rézsű
- Tervezett kiemelt szegély
- Tervezett süllyesztett szegély
- Tervezett süllyesztett szegély +2 cm
- Tervezett kerti szegély
- Tervezett keritės vonala
- Tervezett zónahatárkő
- Tervezett teljes pályaszerkezet csere, szélesítés
- Tervezett kopóréteg csere
- Tervezett asfalt járda burkolat
- Tervezett térkő burkolat
- Tervezett vörös halszálka mintázatú térkő burkolat
- Tervezett erősített térkő burkolat
- Tervezett erősített asfalt járda burkolat
- Tervezett zúzottkő burkolat
- Tervezett füvesített padka
- Tervezett rázó burkolat (Zsilip u. csomóponti kiemeléseknél)
- Tervezett zöldterület
- Tervezett taktilis burkolat (vezető, vészjelző)
- Tervezett fehér útburkolati jel
- Tervezett fehér útburkolati jel
- Tervezett sárga útburkolati jel
- Tervezett sárga útburkolati jel
- Tervezett sárga útburkolati jel
- Meglévő ingatlanhatár
- Megszűnő ingatlanhatár (Helyi építési szabályzat alapján)
- Tervezett ingatlanhatár (Helyi építési szabályzat alapján)
- Meglévő burkolatszél
- Meglévő szegély
- Meglévő rézsű
- Meglévő üzemi erdő terület (Helyi építési szabályzat alapján)
- Meglévő, védendő fás terület (Helyi építési szabályzat alapján)
- Meglévő, védendő terület (Helyi építési szabályzat alapján)
- Meglévő műemlék terület (Helyi építési szabályzat alapján)
- Meglévő erdős terület/ Meglévő erdősáv irtása
- Meglévő korlát
- Meglévő kerítés
- Meglévő fás terület határvonala
- Meglévő, megmaradó és ideiglenesen bokor és fa
- Meglévő közművek
- Meglévő útburkolati jel
- Meglévő útburkolati jel
- Meglévő kerékpáros korlát
- Tervezett poller
- Tervezett kerékpáros támaszkodó
- Tervezett közúti jelzőtábla
- Tervezett oszlop
- Meglévő, megmaradó közúti jelzőtábla*
- Meglévő, megmaradó oszlop
- Meglévő, áthelyezendő közúti jelzőtábla*
- Meglévő, áthelyezendő oszlop
- Tervezett jelzőtábla kerékpárúton
- Tervezett oszlop

*Következés előtt meglévő táblák állapota felülvizsgálandó, szükség szerint átfóliázandó!

MUNKAKÖZI

Projekt megnevezése:
EuroVeloő (Duna menti) kerékpár-útvonal Észak-Pest
(Megyeri csárda – Északi vasúti híd között)
tervezése és engedélyeztetése

Megbízó: BKK Budapesti Közlekedési Központ Zrt.
1075 Budapest, Rumbach Sebestyén utca 19-21.

Generáltervező: Global Terv Kft.
1140 Budapest, Stefánia út 81.

Szakág tervező: Célirány Generáltervező Kft.
1223 Budapest, Hárs u. 2. C. ép.

Készítő tervező:	Tervező:	Tervező:	Tervező:	Tervező:	Tervező:	Ellenőrizte:
Dr. Kiss Ádám okl. építőmérnök	Kiss Ádám okl. építőmérnök	Kiss Ádám okl. építőmérnök	Kiss Ádám okl. építőmérnök	Kiss Ádám okl. építőmérnök	Kiss Ádám okl. építőmérnök	Dr. Kiss Ádám okl. építőmérnök
06 30 9 421 999	06 30 9 421 999	06 30 9 421 999	06 30 9 421 999	06 30 9 421 999	06 30 9 421 999	06 30 9 421 999

Tervszám: 2195

Szakág: AC - ÚTÉPÍTÉS ÉS FORGALOMTECHNIKA

Alkotórész: Egyeztetési helyszínrajz: Duna sor, A és B változatok együtt

Alkotórész: AC.04.05-06AB

Tervfázis: Egyeztetett

Dátum: 2022. február

Rajzméret: 1575 x 297

Méretarány: M=1:250

A térkép adatai EOV rendszerben vannak és az EOMA alapszintre vonatkoznak.