


A tervezett kb. 8,5 m magas vasúti átemelő műtárgy nyomvonala.



Rákospalota-Újpest vasúti átemelés

NKK

Nemzeti Közlekedési Központ

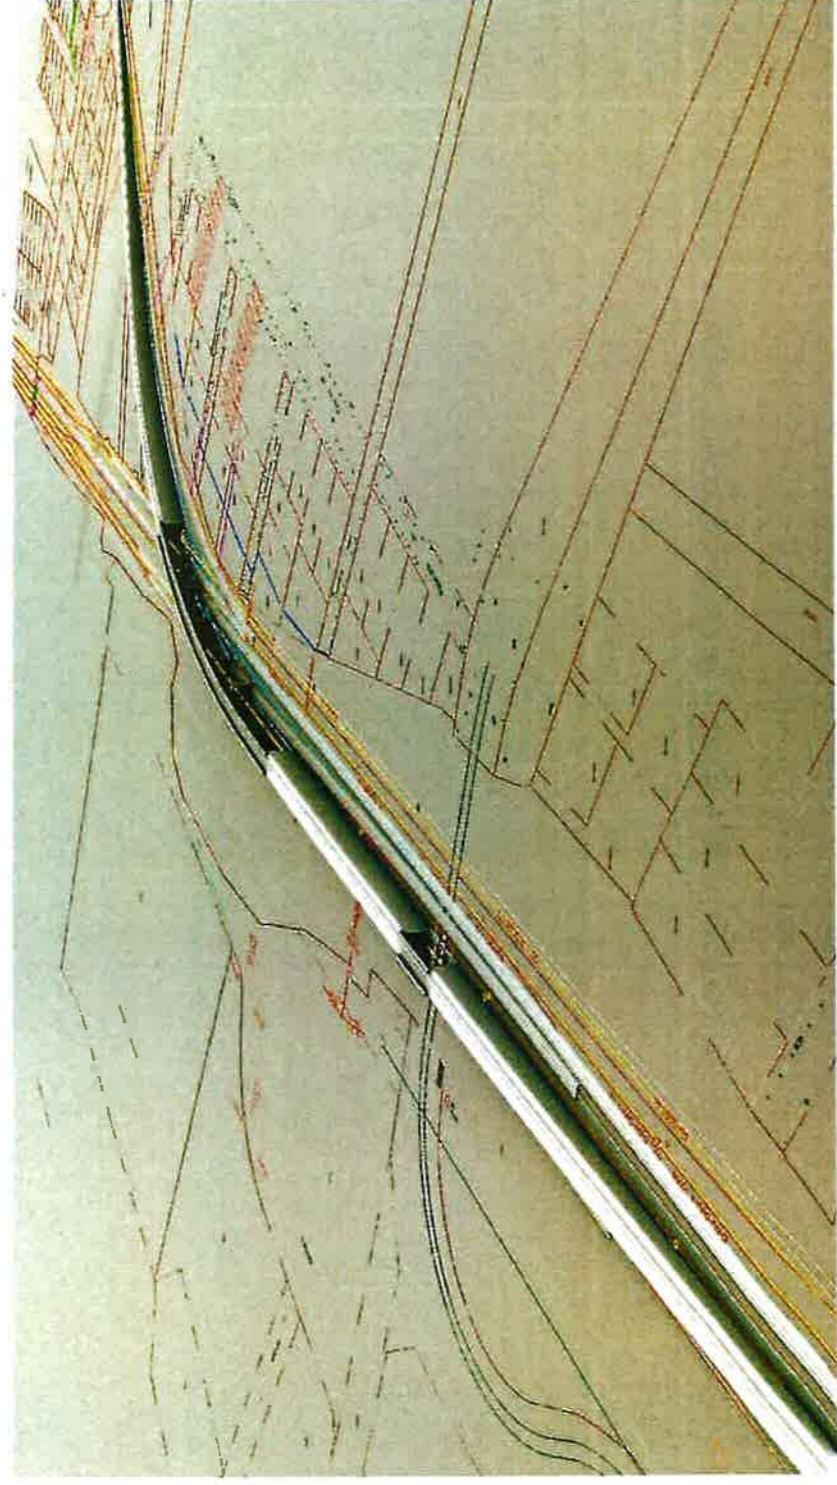


30

Rákospalota-Újpest vasúti átemelés II.

NKK

Nemzeti Közlekedési Központ

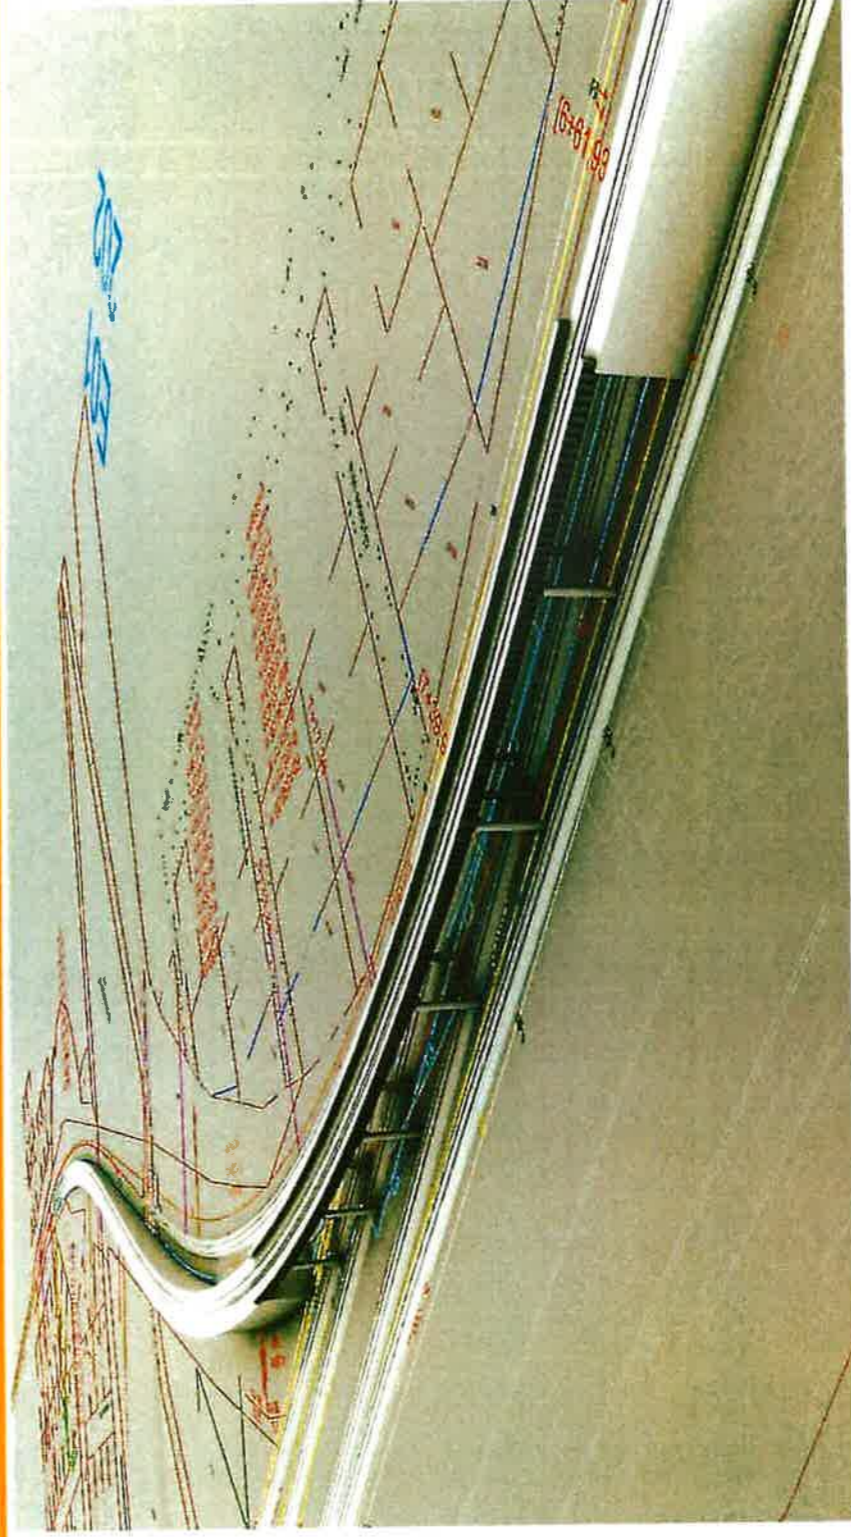

2. sz. Melléklet


Földmérési alaptérkép


Határok

- Külsőhatár
- Körülhatár
- Közfutár


Épületek

- Lakóépület
- Újuló épület
- Központ
- Üzemi épület
- Műhelyépület
- Gazdasági épület
- Vegyes funkciójú épület
- Rendezetlen funkciójú épület
- Torony szerinti építmény

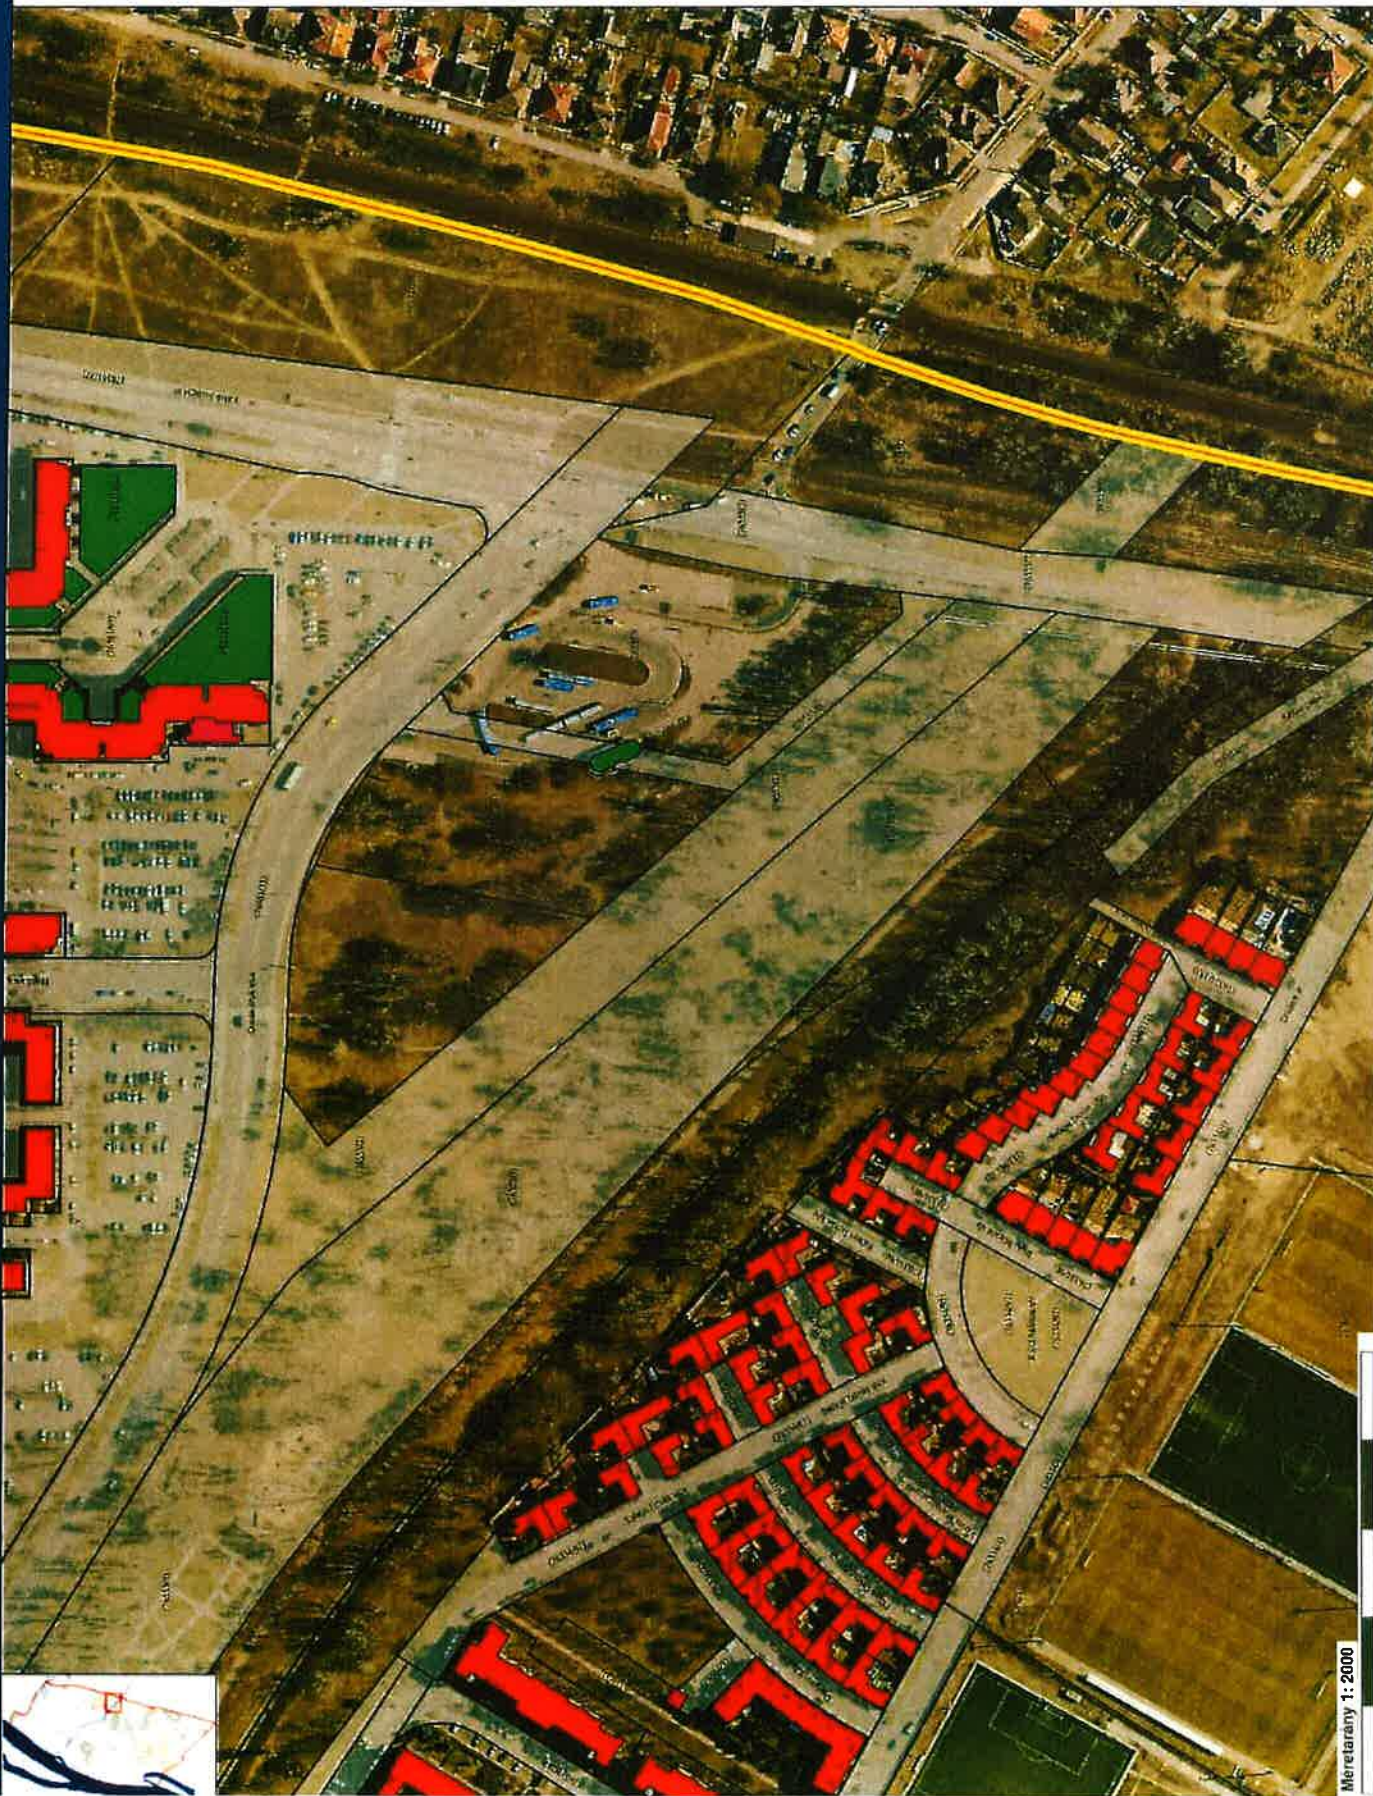

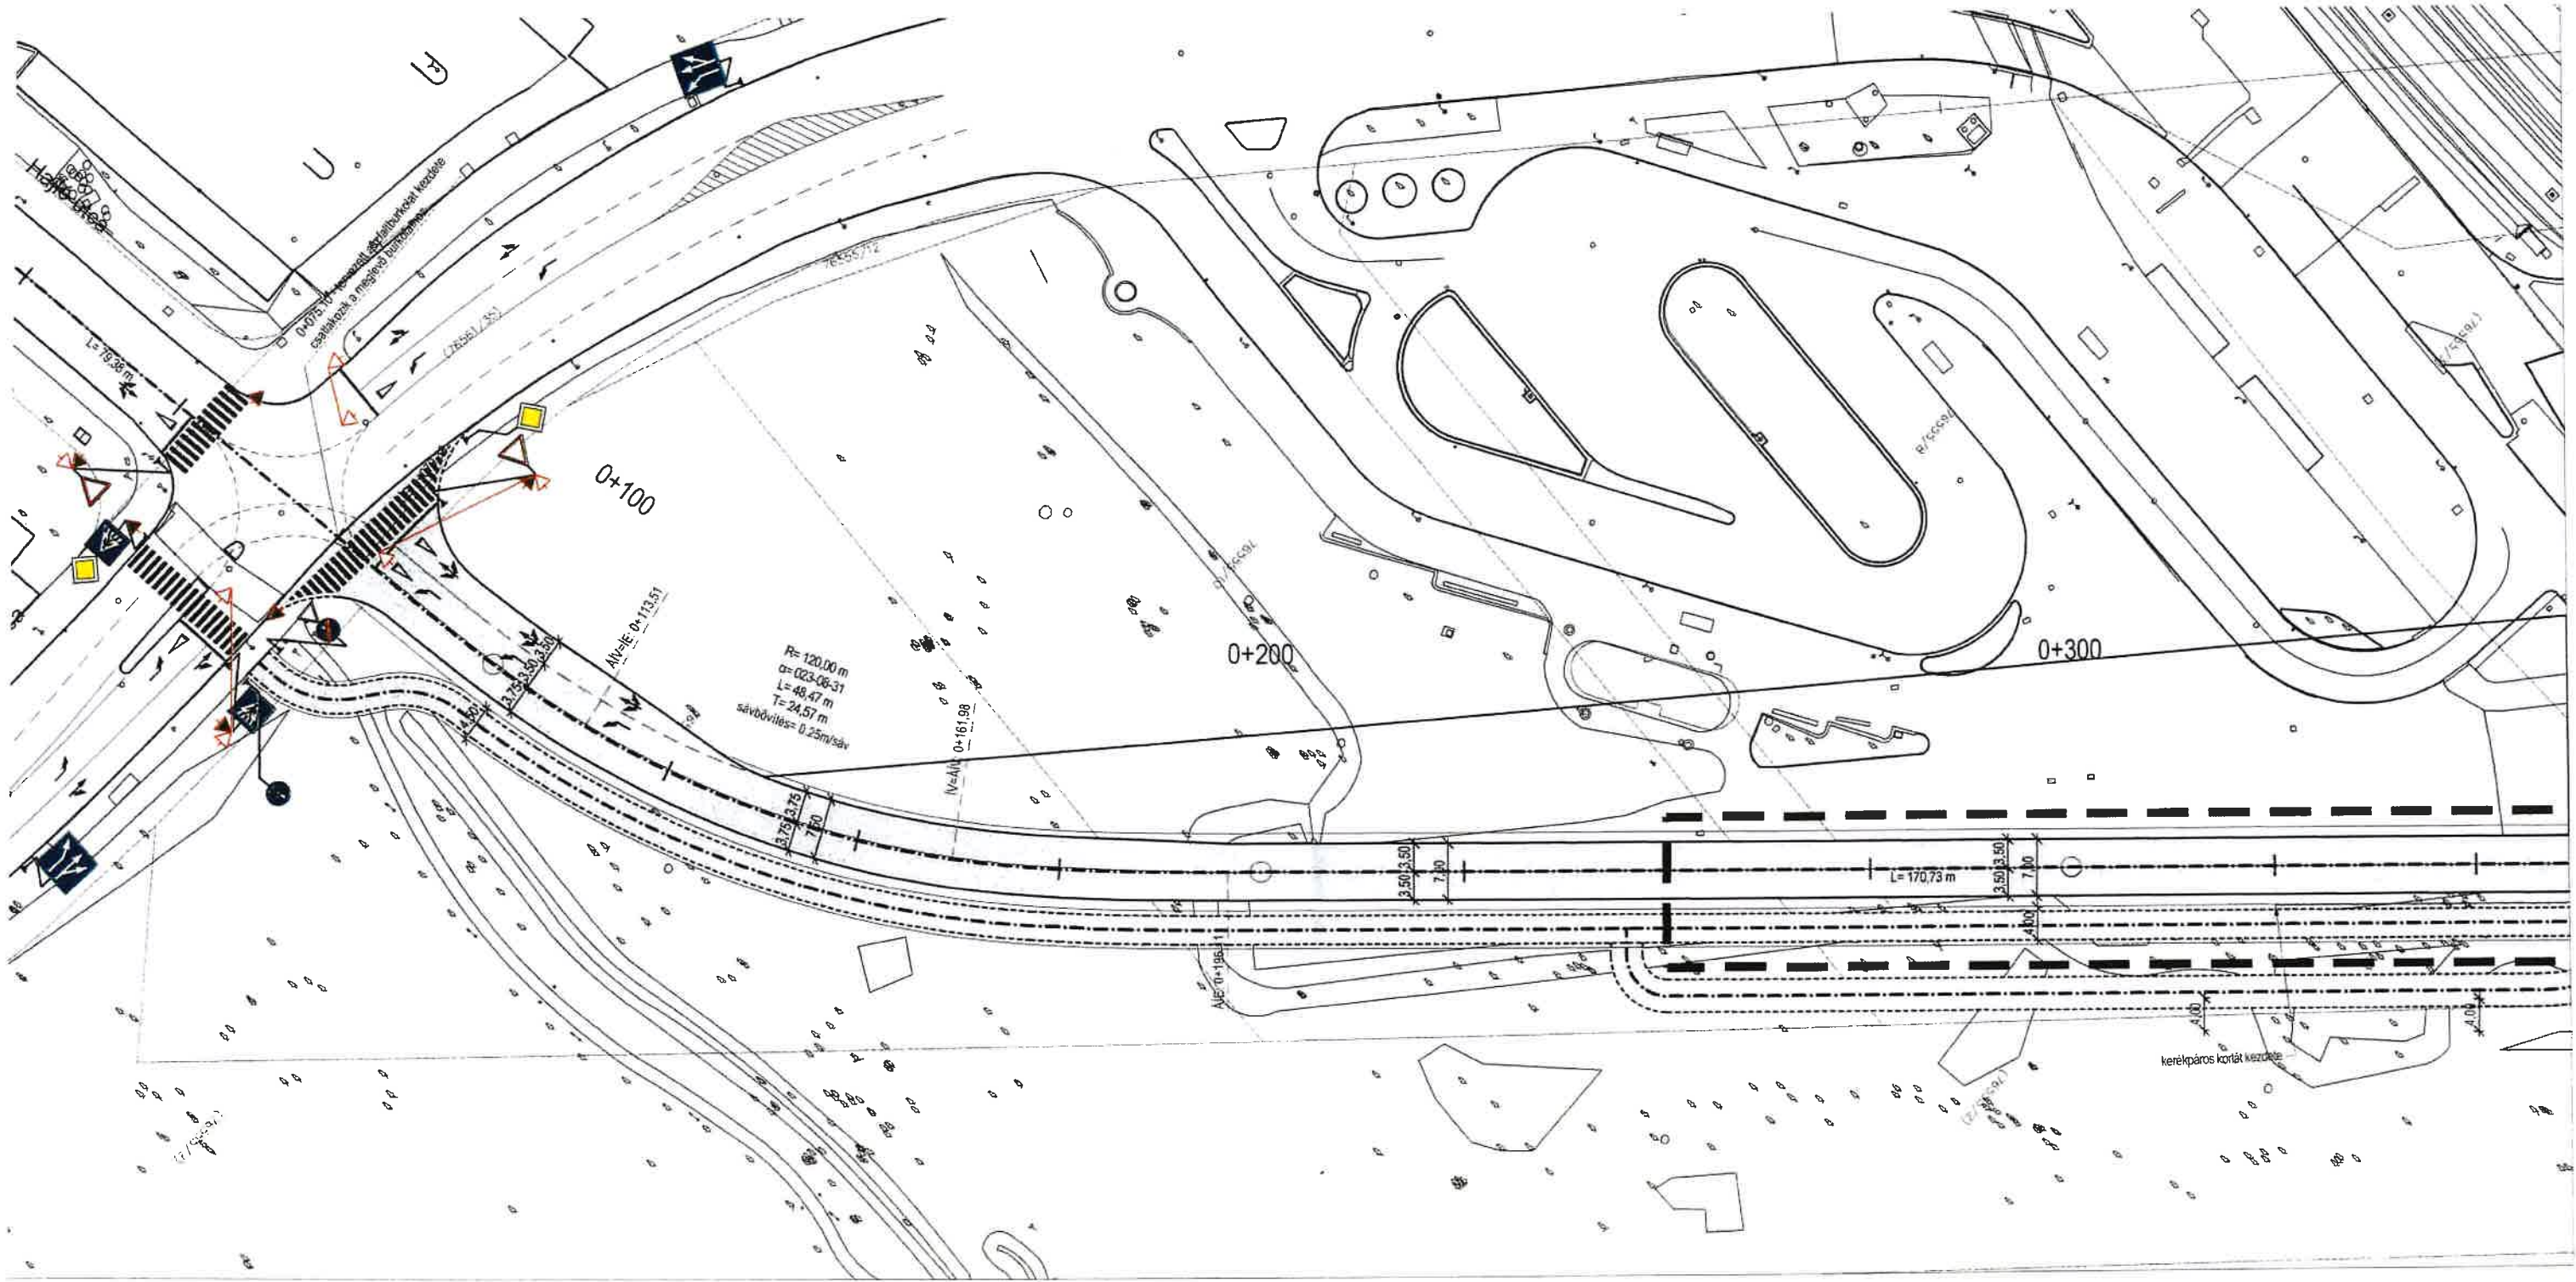

2. sz. MELLÉKLET

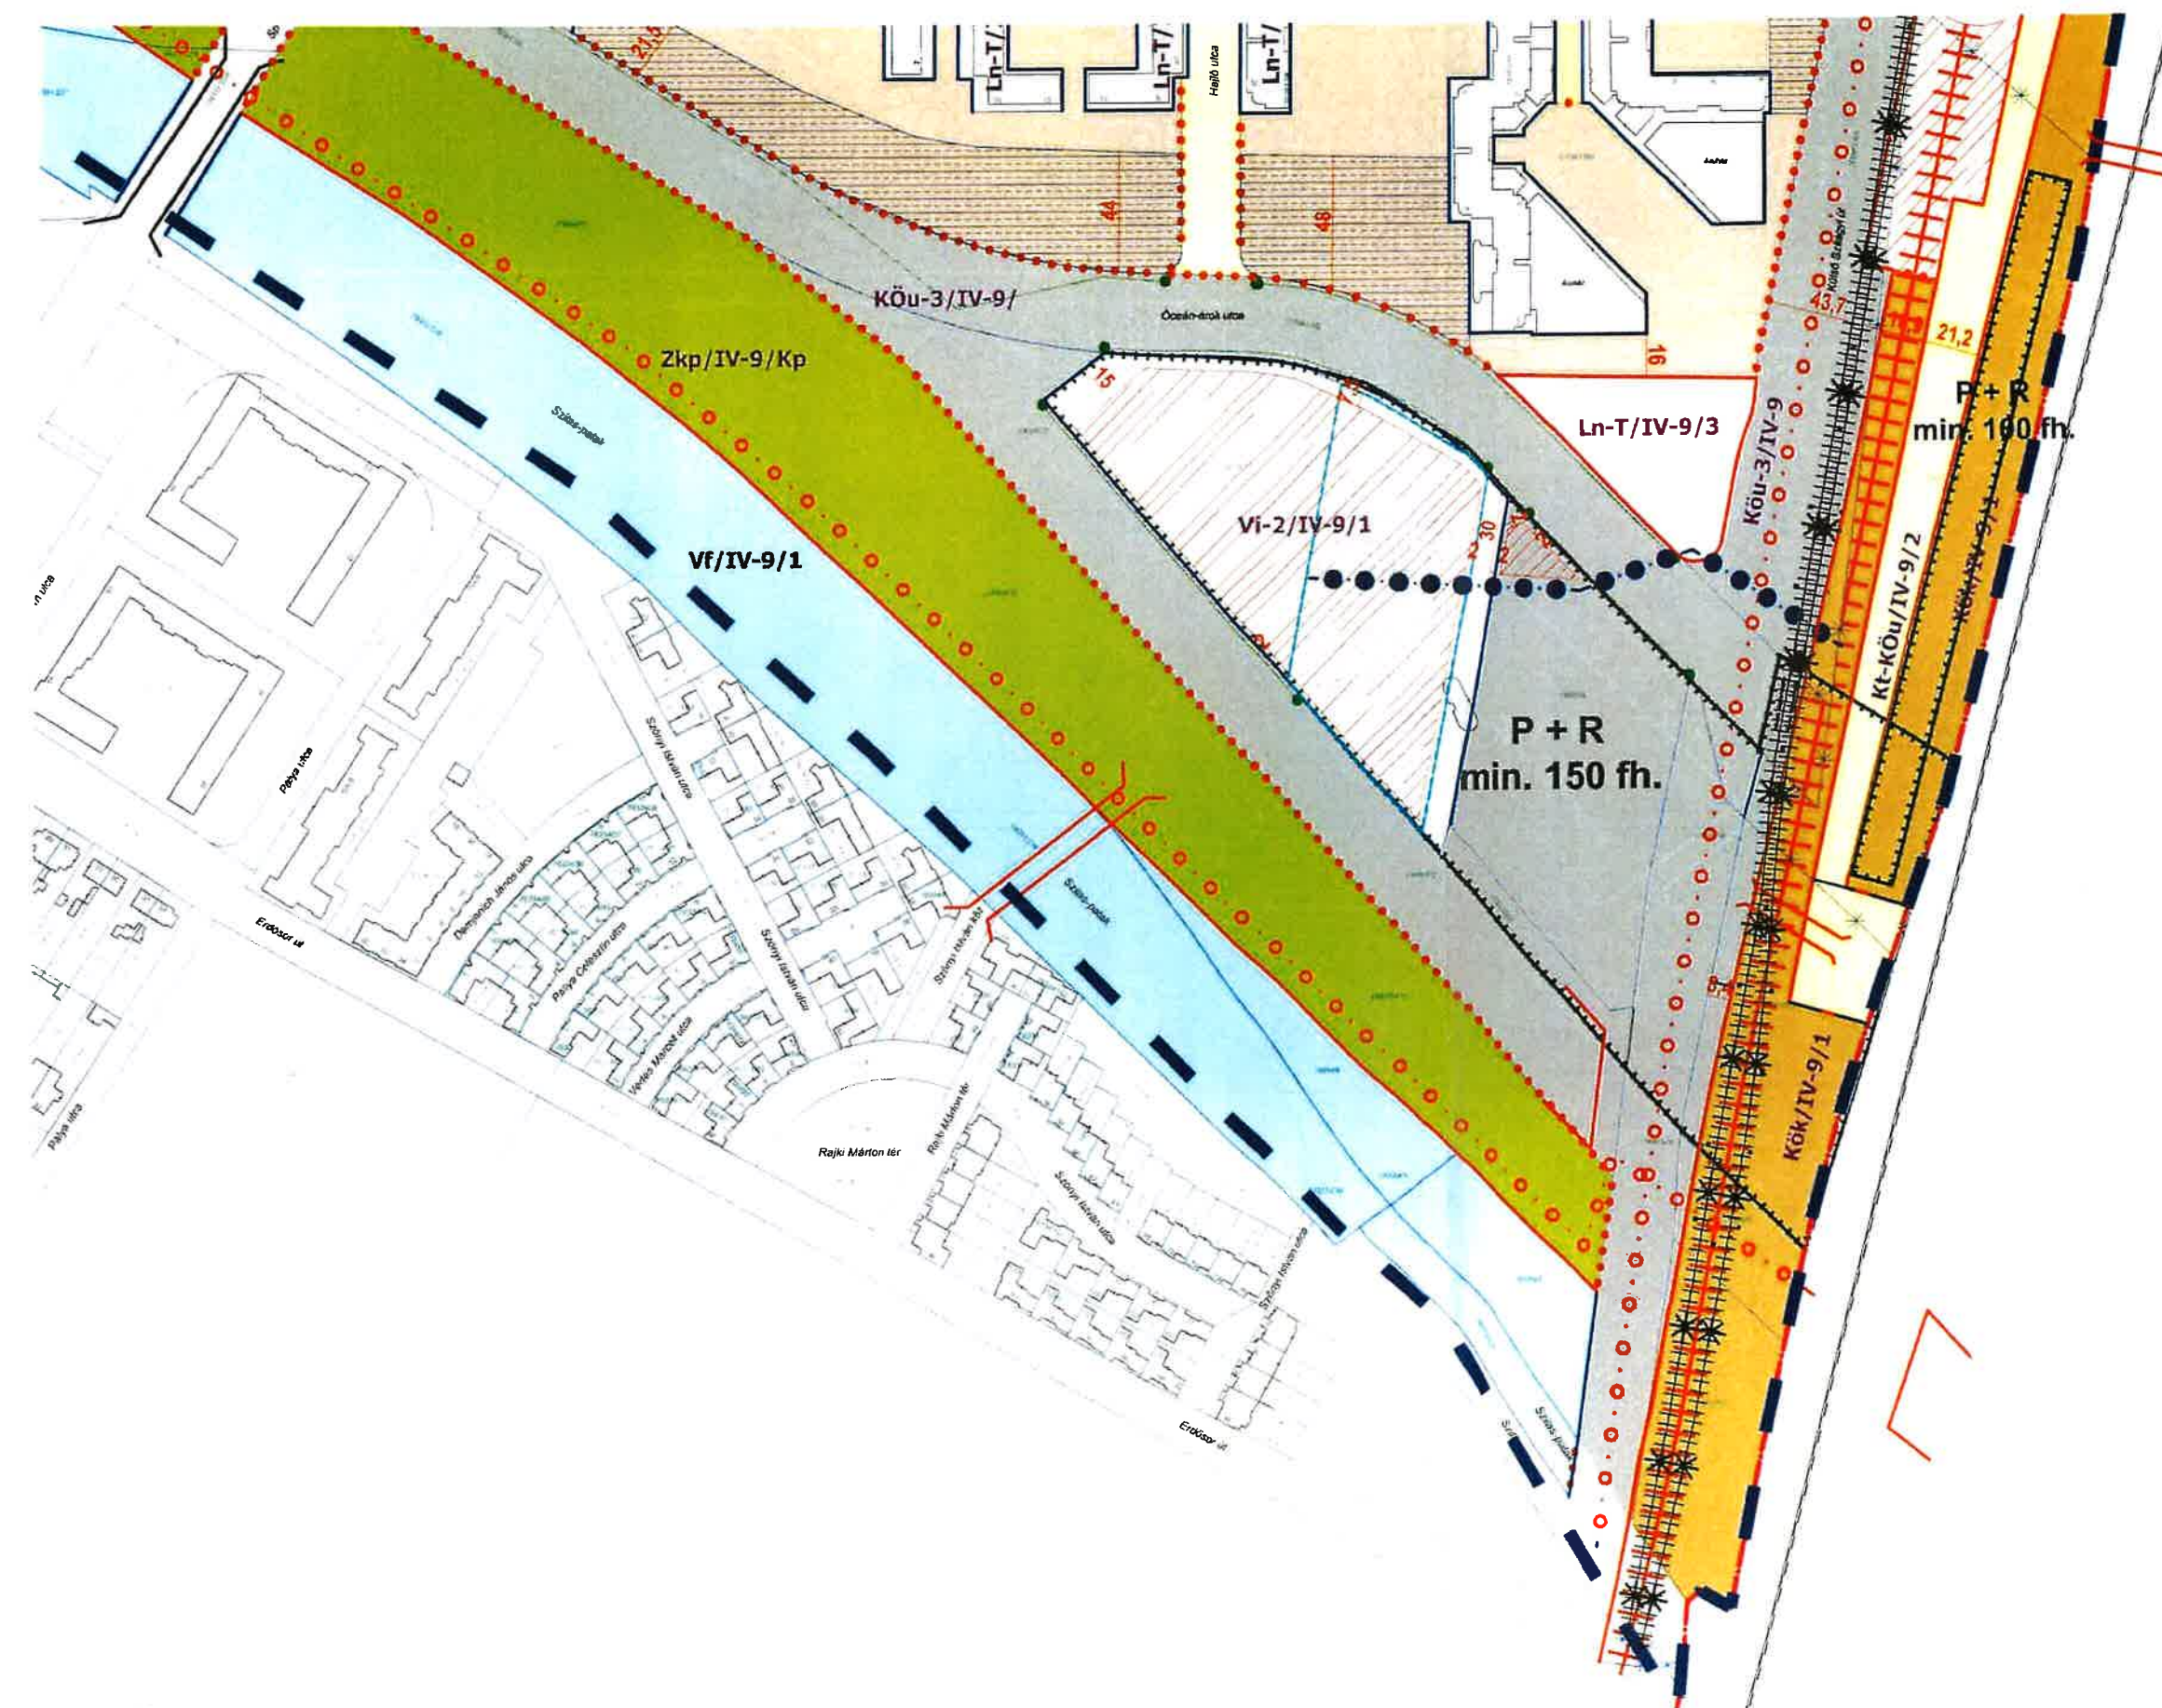

6A. melléklet
Budapest Főváros
IV. kerület Újpest Önkormányza
Képviselő-testületének

26/2021. (VII. 29.)
önkormányzati rendelethez
az M3 metró Káposztásmegyer
történő meghosszabbításával
érintett területekre vonatkozó
egyes kerületi építési szabályzat