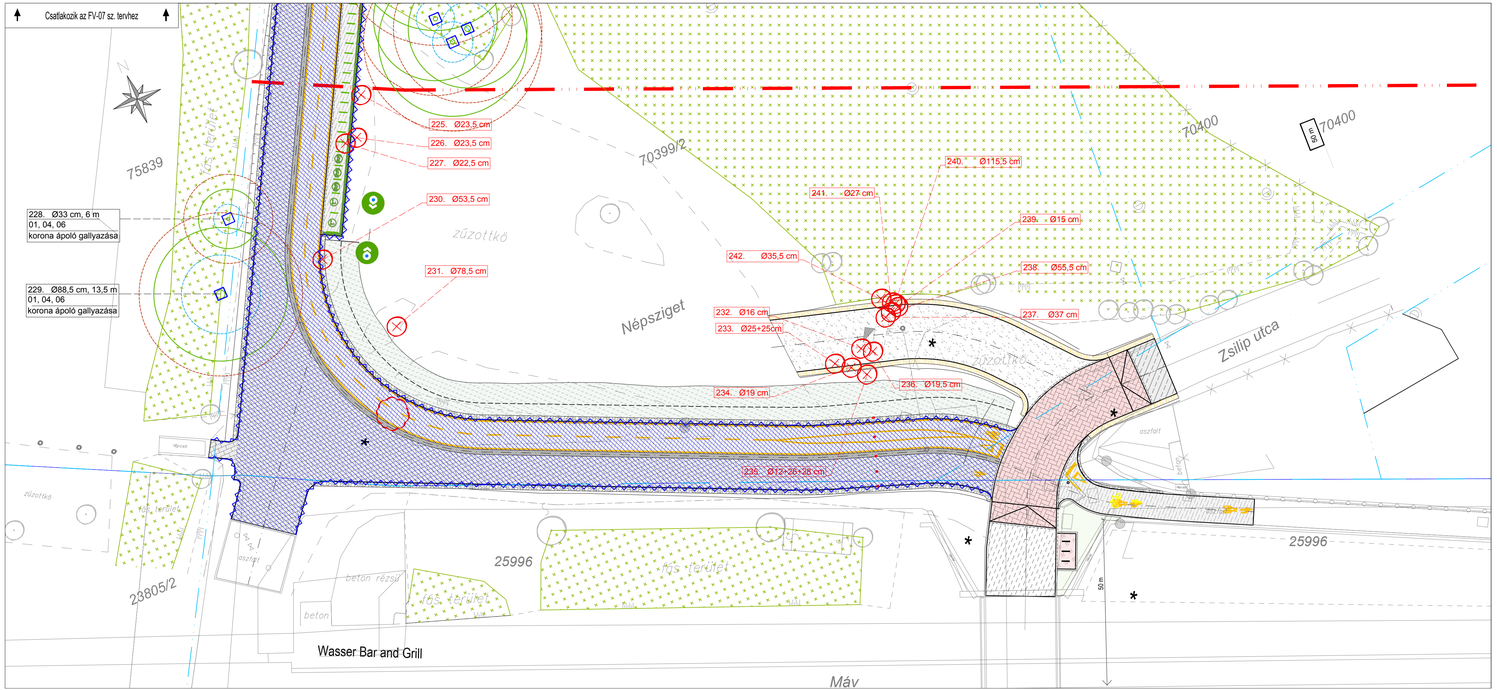

JELMAGYARÁZAT

- Tervezett tengelyvonal
- Tervezett burkolatszél
- Tervezett padka
- Tervezett rézsű
- Tervezett kiemelt szegély
- Tervezett süllyesztett szegély
- Tervezett süllyesztett szegély +2cm
- Tervezett kerti szegély
- Tervezett K-szegély
- Tervezett zónahatárkő
- Tervezett teljes pályaszerkezet csere, szélesítés
- Tervezett kopóréteg csere
- Tervezett tipegőkő
- Tervezett térkő járda burkolat
- Lapított gömbsüveg
- Tervezett aszfalt járda/kerékpárút burkolat
- Tervezett csomóponti kiemelés térkő burkolata
- Tervezett füvesített padka
- Tervezett nemesített padka
- Tervezett rázó burkolat (Zsilip u. csomóponti kiemelésénél)
- Tervezett zúzottkő burkolat
- Tervezett műgyanta kötésű vízáteresztő burkolat
- Meglévő lombhullató fa
- Meglévő lombhullató fa statikai védőzóna érintettség nélkül
- Meglévő lombhullató fa statikai védőzóna érintettséggel
- Meglévő lombhullató fa favédelmi zónája
- Meglévő, tervezési határon kívüli lombhullató fa
- Építés miatt kivágandó fa
- Egészségi állapot miatt kivágandó fa

- Meglévő ingatlanhatár
- Tervezett helyi építési szabályzatban feltüntett megszűnő ingatlanhatár
- Tervezett helyi építési szabályzatban feltüntett tervezett ingatlanhatár
- Meglévő burkolatszél
- Meglévő szegély
- Meglévő rézsű
- Meglévő korlát
- Meglévő kerítés
- Meglévő közművek
- Meglévő útburkolati jel
- Meglévő útburkolati jel
- Tervezett fehér útburkolati jel
- Tervezett sárga útburkolati jel
- Tervezett kerékpáros korlát
- Tervezett poller
- Tervezett kerékpáros támaszkodó
- Tervezett taktilis burkolat (vezető, vészjelző)
- Tervezett gyepfelület
- Tervezett cserjefelület
- Meglévő erdős terület
- Gyökérzár
- Munkagépek csak a tervezett kerékpárút nyomvonal szélességében haladhatnak depónia nem helyezhető el a területen
- Favédelmi zóna zárása Linea-hálóval
- Fa kalodázása (háromrétegű törzsvédelem)

sorszám.	fa törzsátmérője, fa lombkorona átmérője
favédelmi intézkedés sorszáma	
egyéb intézkedések leírása	

*Kivitelezés előtt meglévő táblák állapota felülvizsgálandó, szükség szerint átfóliázandó!

Favédelmi beavatkozások kódja

01 - Törzsvédelem kalodázással (háromrétegű törzsvédelem)
02 - Favédelmi zóna zárása Linea hálóval
03 - Földmunka kézi erővel végezhető (szakfelügyelet szükséges)
04 - Gyökér szakszerű metszése, sebészeti kezelése (szakfelügyelet szükséges)
05 - Egyedi gyökérvédelem 2 cm-nél vastagabb gyökerekre (szakfelügyelet szükséges)
06 - Gyökérzár beépítése (szakfelügyelet szükséges)
07 - Építési ürszelvény gallyazása
08 - Koronaalakító metszés
09 - Hőhatás megelőzése
10 - Lombkorona védelme megfelelő méretű munkagép választásával

Projekt megnevezése:

EuroVelo6 (Duna menti) kerékpár-útvonal Észak-Pest (Megyeri csárda – Északi vasúti híd között) tervezése és engedélyeztetése

Megbízó:	BKK Budapesti Közlekedés Központ Zrt.	1075 Budapest, Rumbach Sebestyén utca 19-21.
Generáltervező:	Global Terv Kft.	1143 Budapest, Stefánia út 81.
Szakági tervező:	Kertművek Kft.	9011 Győr, Pósa L. u. 11.

Tervező: Szalóczki Tünde (KÉ é.sz.00068), 04-02133)
Ügyvezető: Hencz Helga (KLI) 08-0394)

Felelős tervező:	Tervező:	Tervező:	Tervező:	Tervező:	Ellenőrizte:
Hencz Helga (KLI) 08-0394)	Nyúzer Gabriella (K 08-0493)				

Tervszám: 2195	Szakág: KÖRNYEZETRENDEZÉS		
Részművelet: Favédelmi terv VIII.			Rajzszám: FV-08
Tervfázis: Egyesített	Dátum: 2022. augusztus	Rajzméret: 297x1040	Méretarány: M=1:250

A térkép adatai EOV rendszerben vannak és az EOMA alapszintre vonatkoznak.