
Feladó: Pál Szabó ·
Küldve: 2023. november 9. 9:50
Címzett: foepitesz.iroda
Tárgy: 7. számú, Megyer Kertváros KÉSZ
Mellékletek: kerekparos_utvonal.jpg

Nyomon követés jelölője:

Elintézendő

Jelölő állapota:

Megjelölt

Tisztelt Főépítész Iroda!

A 7. számú, Megyer Kertváros KÉSZ módosításban olvastam:

Kerékpáros közlekedés.

Önálló kerékpáros infrastruktúra – kétirányú kerékpáros forgalomra szolgáló, egyoldali kerékpárút – csak a Váci úton található. Kerékpársávok kialakítása a Fóti úton is indokolt lenne, az ehhez szükséges közterületi szélességet a főút középső, mintegy 3 m széles, burkolt elválasztó sávjának megszüntetése lehetővé tenné (az elválasztó sáv megtartása felesleges.)


Véleményem szerint:

Kerékpáros közlekedés.

Önálló kerékpáros infrastruktúra – kétirányú kerékpáros forgalomra szolgáló, egyoldali kerékpárút – csak a Váci úton **a Fóti útig** található. Kerékpársávok kialakítása a Fóti úton **és a Váci úton a Fóti úttól befelé** is indokolt lenne.

Tisztelettel:

Szabó Pál

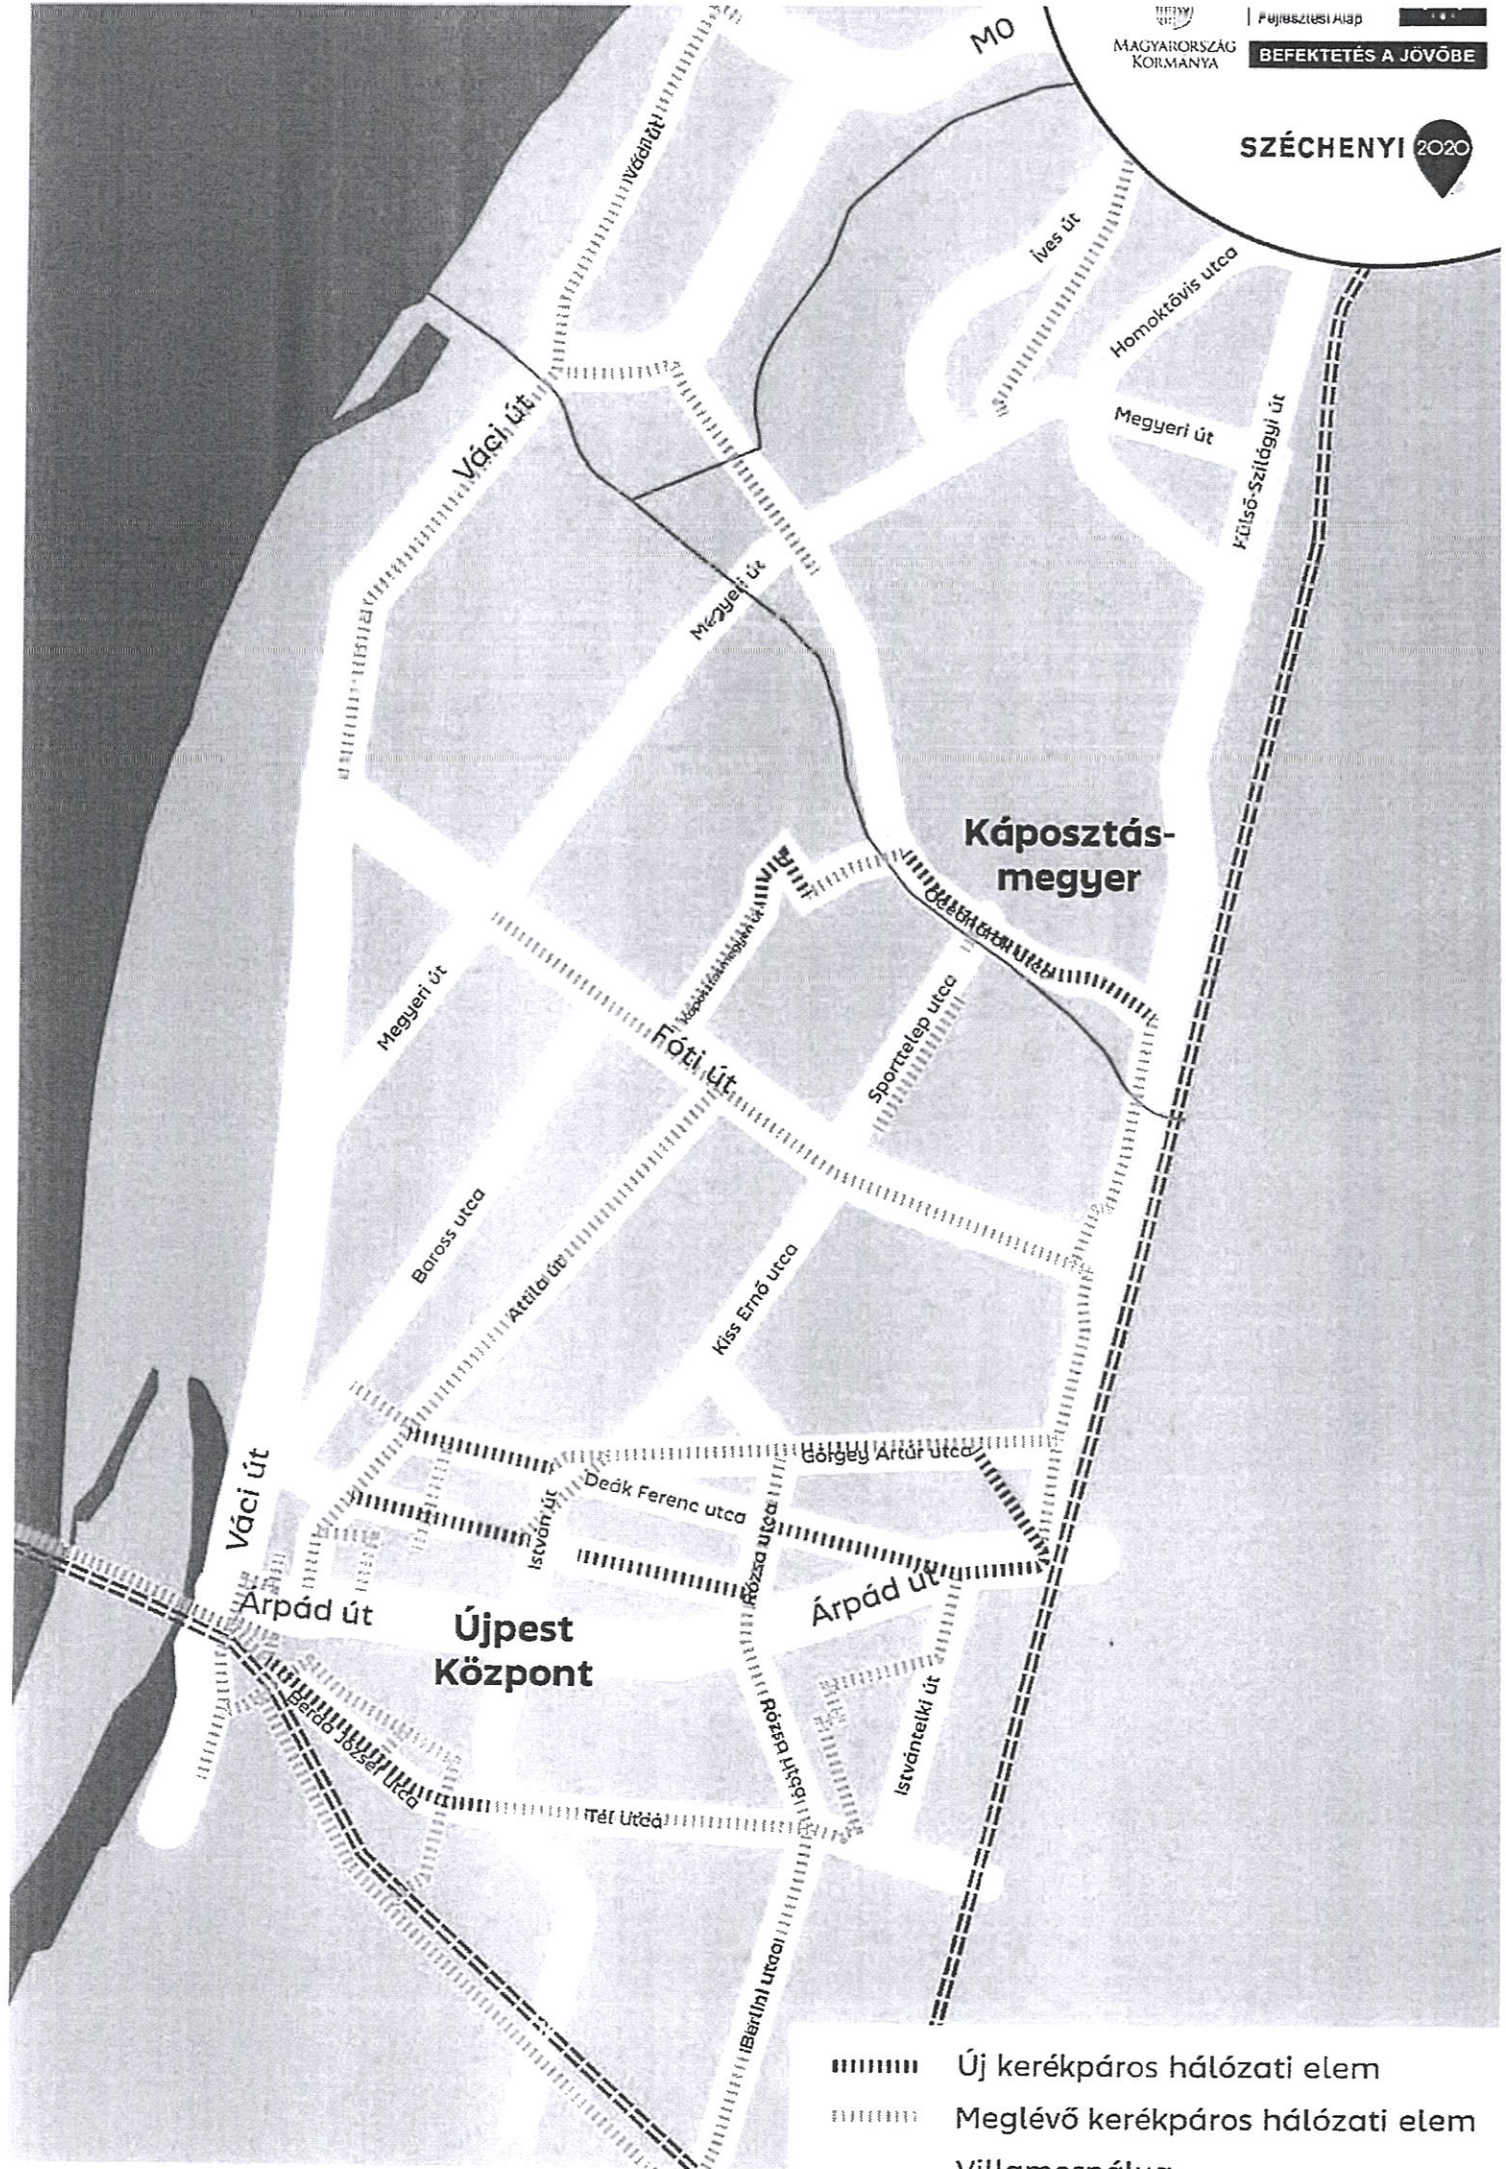

- Új kerékpáros hálózati elem
- - - - - Meglévő kerékpáros hálózati elem
- Villamospálya