



Budapest Főváros IV. kerület
ÚJPEST ÖNKORMÁNYZATA

✉ 1041 Budapest, István út 14.
☎ 231-3131, Fax.: 231-3133
trippon.norbert@ujpest.hu
Hivatali ügyfélfelkapu elérhetőség:
BP04ONKO, KRID: 358468376

POLGÁRMESTERE

ELŐTERJESZTÉS a Képviselő-testület részére

Ülés időpontja:	2025. szeptember 25.
Előterjesztés tárgya:	Javaslat az „Iskolai Sportpálya-felújítási Program 2026” keretében az „Újpesti Könyves Kálmán Gimnázium kosárlabdapálya felújítása” elnevezésű támogatási kérelem benyújtására
Előterjesztő:	Dr. Trippon Norbert polgármester
Előterjesztést készítette:	Pető Dániel, UPP Újpesti Pályázati Projektmenedzsment Zártkörűen Működő Részvénytársaság, vezérigazgató
Előterjesztés jogi előkészítője:	Dr. Zahuczky Andrea, Beszerzési és Projektcontrolling Iroda, jogi referens
Előterjesztést egyeztetve:	Lőrincz Éva, Beszerzési és Projektcontrolling Iroda, irodavezető Turóczi András, Városüzemeltetési Főosztály, főosztályvezető Szili Katalin, Városüzemeltetési Főosztály, főosztályvezető-helyettes
Pénzügyi szempontból ellenőrizte:	Juhász András, Gazdasági Főosztály, főosztályvezető
Jogi szempontból ellenőrizte:	Dr. Gácsi Anett Erzsébet aljegyző
Törvényességi szempontból ellenőrizte:	Dr. Moldván Tünde jegyző

Tisztelt Képviselő-testület!

A Közigazgatási és Területfejlesztési Minisztérium aktív Magyarországért felelős államtitkára (a továbbiakban: Támogató) a Magyar Labdarúgó Szövetség szakmai együttműködésével, valamint a tankerületi központi fenntartási intézmény esetén a Klebelsberg Központ bevonásával 2025. szeptember 19. napjával meghirdette az „Iskolai Sportpálya-felújítási Program 2026” elnevezésű programot (a továbbiakban: Program), a kiírás elérhető közvetlenül: <https://aktivmagyarorszag.hu/felhivas/iskolai-sportpalya-felujitasi-program-2026-felhivas/>.

A Program célja a meglévő, kültéri iskolai sportpályák felújítása és a felújítást követően rendelkezésre álló, legalább 15 x 28 méteres vagy legalább 20 x 40 méteres sportpályák rekortán borítással történő ellátása. A Támogató az összköltség legfeljebb 50%-át finanszírozza helyszínenként, amely a felújításra kerülő sportpálya méretéhez igazodik, a következők szerint:

- legalább 15 x 28 méteres sportpálya felújítása esetében a támogatás összege legfeljebb bruttó 17 millió forint,
- legalább 20 x 40 méteres sportpálya felújítása esetében a támogatás összege legfeljebb bruttó 30 millió forint.

A támogatási kérelem benyújtásának határideje 2025. október 17. napja 16:00 óra, a Program megvalósítási időszakának legkésőbbi záró dátuma 2026. augusztus 31. napja.

Handwritten signature and date: 2024.11

A Programban egy Támogatást igénylő több kérelmet is benyújthat.

A Program kritériumai közül a legfontosabb, hogy a felújítani kívánt kültéri iskolai sportpálya mérete a felújítást követően elérje az előírt méretbeli kritériumokat.

A pályázati kritériumoknak való megfelelés érdekében Budapest Főváros IV. kerület Újpest Önkormányzata (a továbbiakban: Önkormányzat) az Újpesti Könyves Kálmán Gimnázium kosárlabdapályájának (továbbiakban: Kosárlabdapálya) megújítását javasolja a Programba bevonni.

A Program értelmében a fenntartási időszakban (a feladatmegvalósítás záró napjától számított legalább 5 évig) biztosítani kell a Program paraméterei szerint a funkció fenntartását, a folyamatos karbantartást és üzemeltetést.

A javasolt Kosárlabdapálya a pályázati felhívás alapján a 15 x 28 méteres pályázati kategóriának felel meg, amelyre a Támogató – nyertes pályázat esetén – legfeljebb bruttó 17 millió forint támogatási összeget biztosít.

A javasolt Kosárlabdapálya felújításának előzetesen becsült költsége bruttó 60 millió forint.

A Programban történő részvételhez, illetve a támogatási kérelem benyújtásához szükség van a Tisztelt Képviselő-testület döntésére és a saját forrás biztosításának bemutatására.

Kérem a Tisztelt Képviselő-testületet, hogy a fentiek alapján a határozati javaslatot támogatni szíveskedjen!

A határozati javaslat elfogadásához **egyszerű** többség szükséges.

Határozati javaslat:

Budapest Főváros IV. kerület Újpest Önkormányzat Képviselő-testülete ____/2025. () határozata az „Iskolai Sportpálya-felújítási Program 2026” keretében az „Újpesti Könyves Kálmán Gimnázium kosárlabdapálya felújítása” elnevezésű támogatási kérelem benyújtására

Budapest Főváros IV. kerület Újpest Önkormányzat Képviselő-testülete úgy dönt, hogy

- a) a Közigazgatási és Területfejlesztési Minisztérium aktív Magyarországért felelős államtitkára által a Magyar Labdarúgó Szövetség szakmai együttműködésével, valamint a tankerületi központi fenntartási intézmény esetén a Klebelsberg Központ bevonásával meghirdetett „Közösségi Sportpálya-felújítási Program 2026” (a továbbiakban: Program) keretében az „Újpesti Könyves Kálmán Gimnázium kosárlabdapálya felújítása” elnevezésű támogatási kérelmet nyújt be a Budapest 70677 hrsz-ú ingatlanon található iskolai kosárlabdapálya felújításához (a továbbiakban: Kosárlabdapálya);
- b) kötelezettséget vállal – nyertes pályázat esetén – a Kosárlabdapálya felújítására, fenntartására, karbantartására és üzemeltetésére a feladatmegvalósítás záró napjától számított legalább 5 éves időszakban;
- c) kötelezettséget vállal arra, hogy az „Újpesti Könyves Kálmán Gimnázium kosárlabdapálya felújítása” elnevezésű pályázat sikeres megvalósítása érdekében a Program által biztosított támogatási összegben felüli önerőt saját forrásból biztosítja legfeljebb bruttó 43 000 000,-Ft erejéig, ezért a Budapest Főváros IV. kerület Újpest Önkormányzata 2026. évi költségvetésébe a Kosárlabdapálya felújítására mindösszesen bruttó 60 000 000,-Ft keretösszeget beépít;
- d) a pályázati anyag összeállításával, a pályázat benyújtásával, valamint nyertes pályázat esetén a projektmenedzsment feladatok teljeskörű ellátásával az UPP Újpesti Pályázati Projektmenedzsment Zártkörűen Működő Részvénytársaságot (székhely: 1042 Budapest, Szent István tér 7/b.) bízta meg;

Handwritten signature and initials.

- e) felhatalmazza a polgármestert az esetleges hiánypótlási dokumentumok benyújtására, a kötelezettségvállaló nyilatkozat, a fedezetigazolás, valamint a nyertes pályázat esetén a Támogatási Szerződés aláírására.
- f) felhatalmazza a polgármestert, hogy a pályázattal összefüggésben a Klebelsberg Központtal (1054 Budapest, Bajcsy-Zsilinszky út 42-46.), valamint az Észak-Budapesti Tankerületi Központtal (1033 Budapest, Fő tér 1.) az egyeztetéseket lefolytassa, valamint a szükségessé váló jognyilatkozatokat megtegye.

Felelős: Polgármester

Határidő:

a) pont vonatkozásában: 2025. október 17.

b), d) pontok vonatkozásában: azonnal

c) pont első fordulata vonatkozásában azonnal, második fordulata vonatkozásában: 2026. február 15.

e) pont vonatkozásában: folyamatos

f) pont vonatkozásában: folyamatos

Budapest, 2025. szeptember 23.




Melléklet:

1. melléklet: Helyszínrajz – Újpesti Könyves Kálmán Gimnázium kosárlabdapálya

Handwritten notes at the bottom left of the page:
 f) La 1. 2025.09.23

1. melléklet

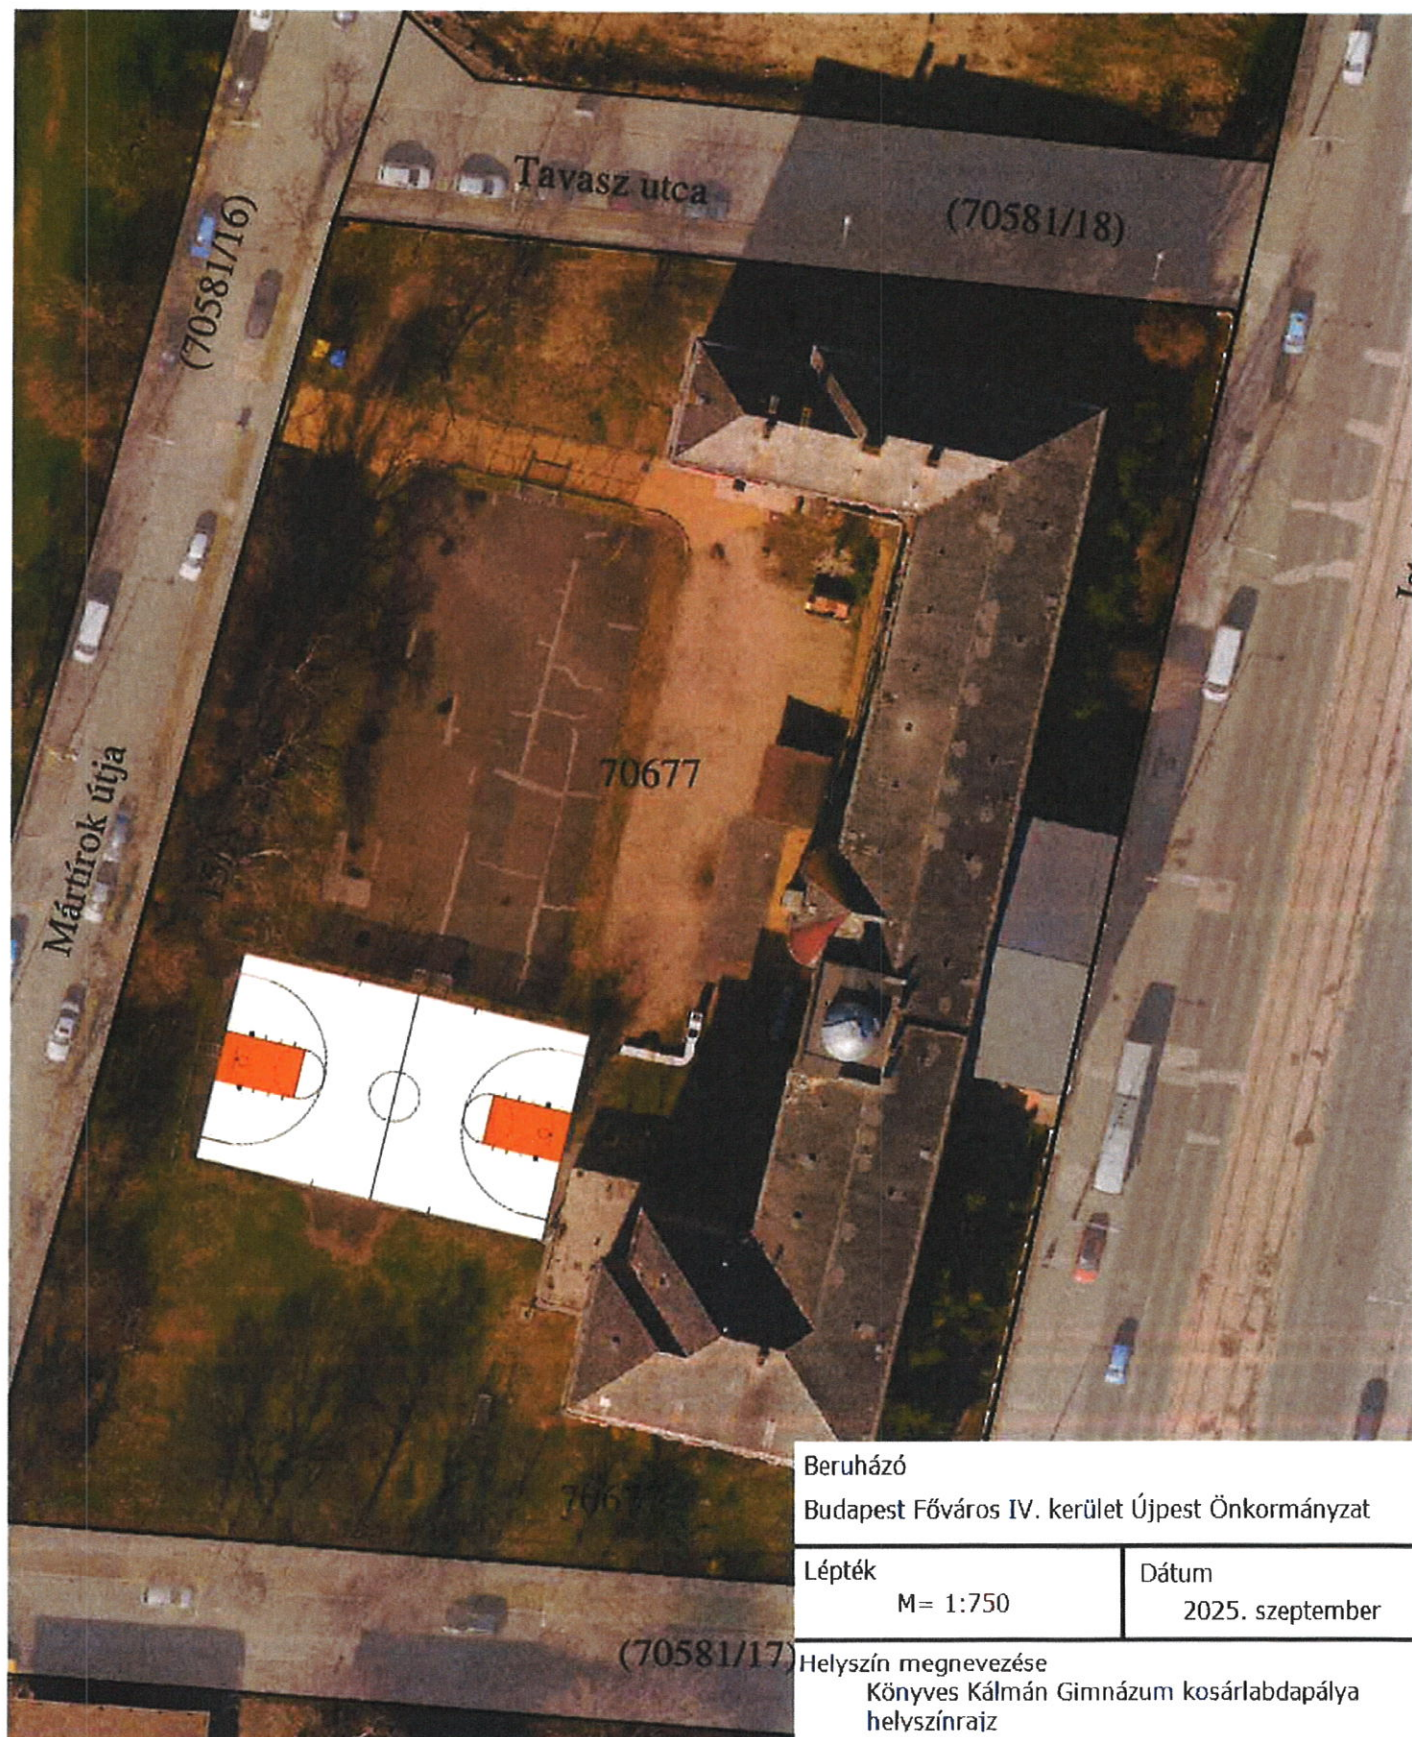


Beruházó
Budapest Főváros IV. kerület Újpest Önkormányzat

Lépték
M= 1:750

Dátum
2025. szeptember

Helyszín megnevezése
Könyves Kálmán Gimnázium kosárlabdapálya
helyszínrajz

fp Ver / 2024.11

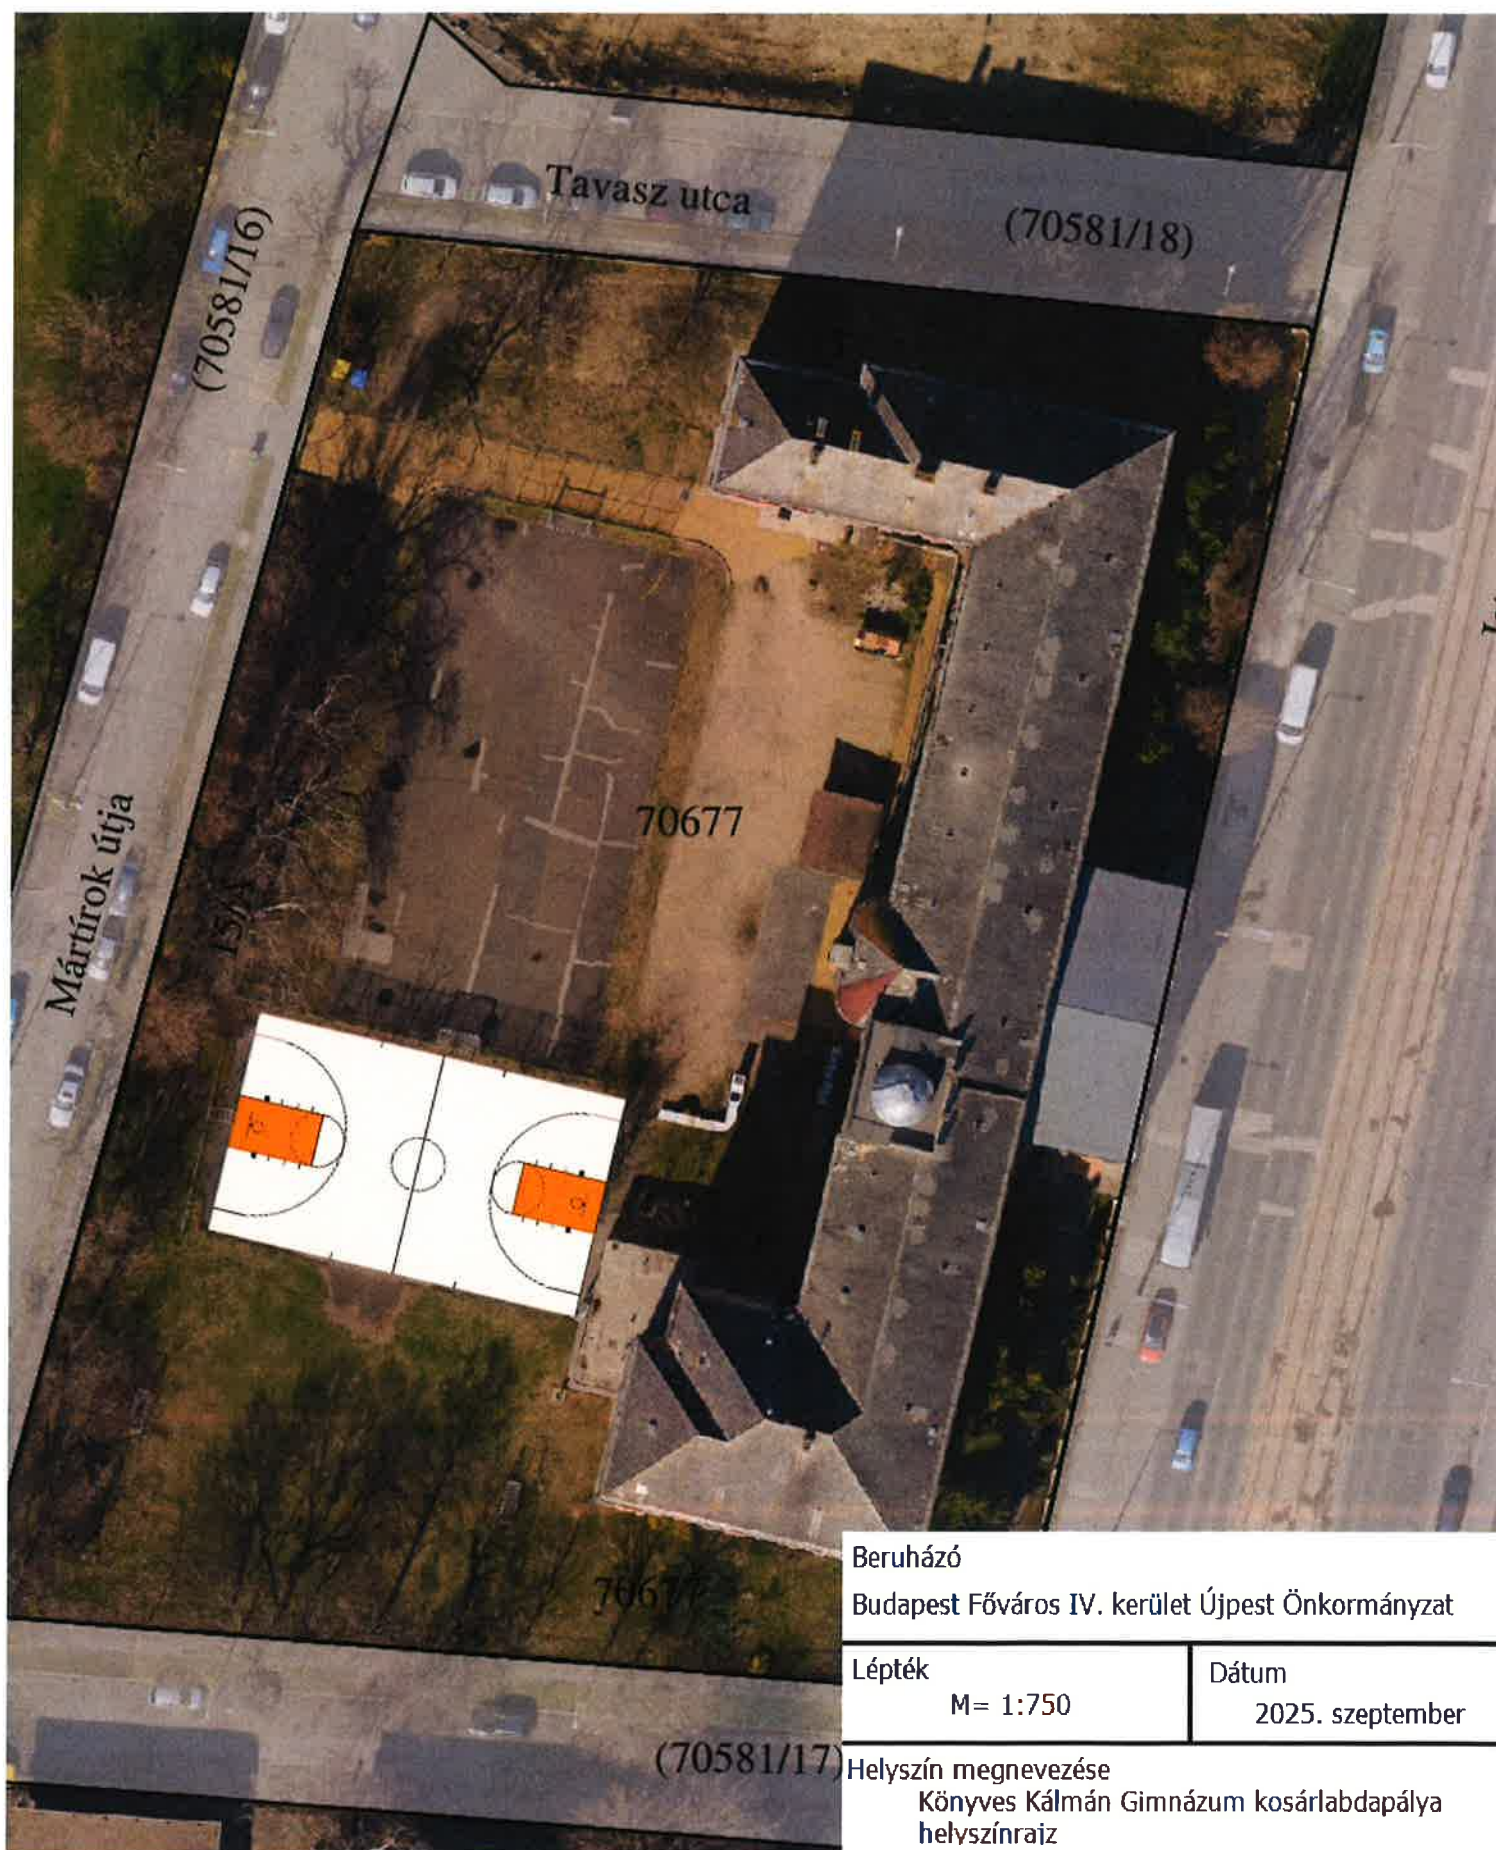

Beruházó
Budapest Főváros IV. kerület Újpest Önkormányzat

Lépték M= 1:750	Dátum 2025. szeptember
--------------------	---------------------------

Helyszín megnevezése
Könyves Kálmán Gimnázium kosárlabdapálya
helyszínrajz