


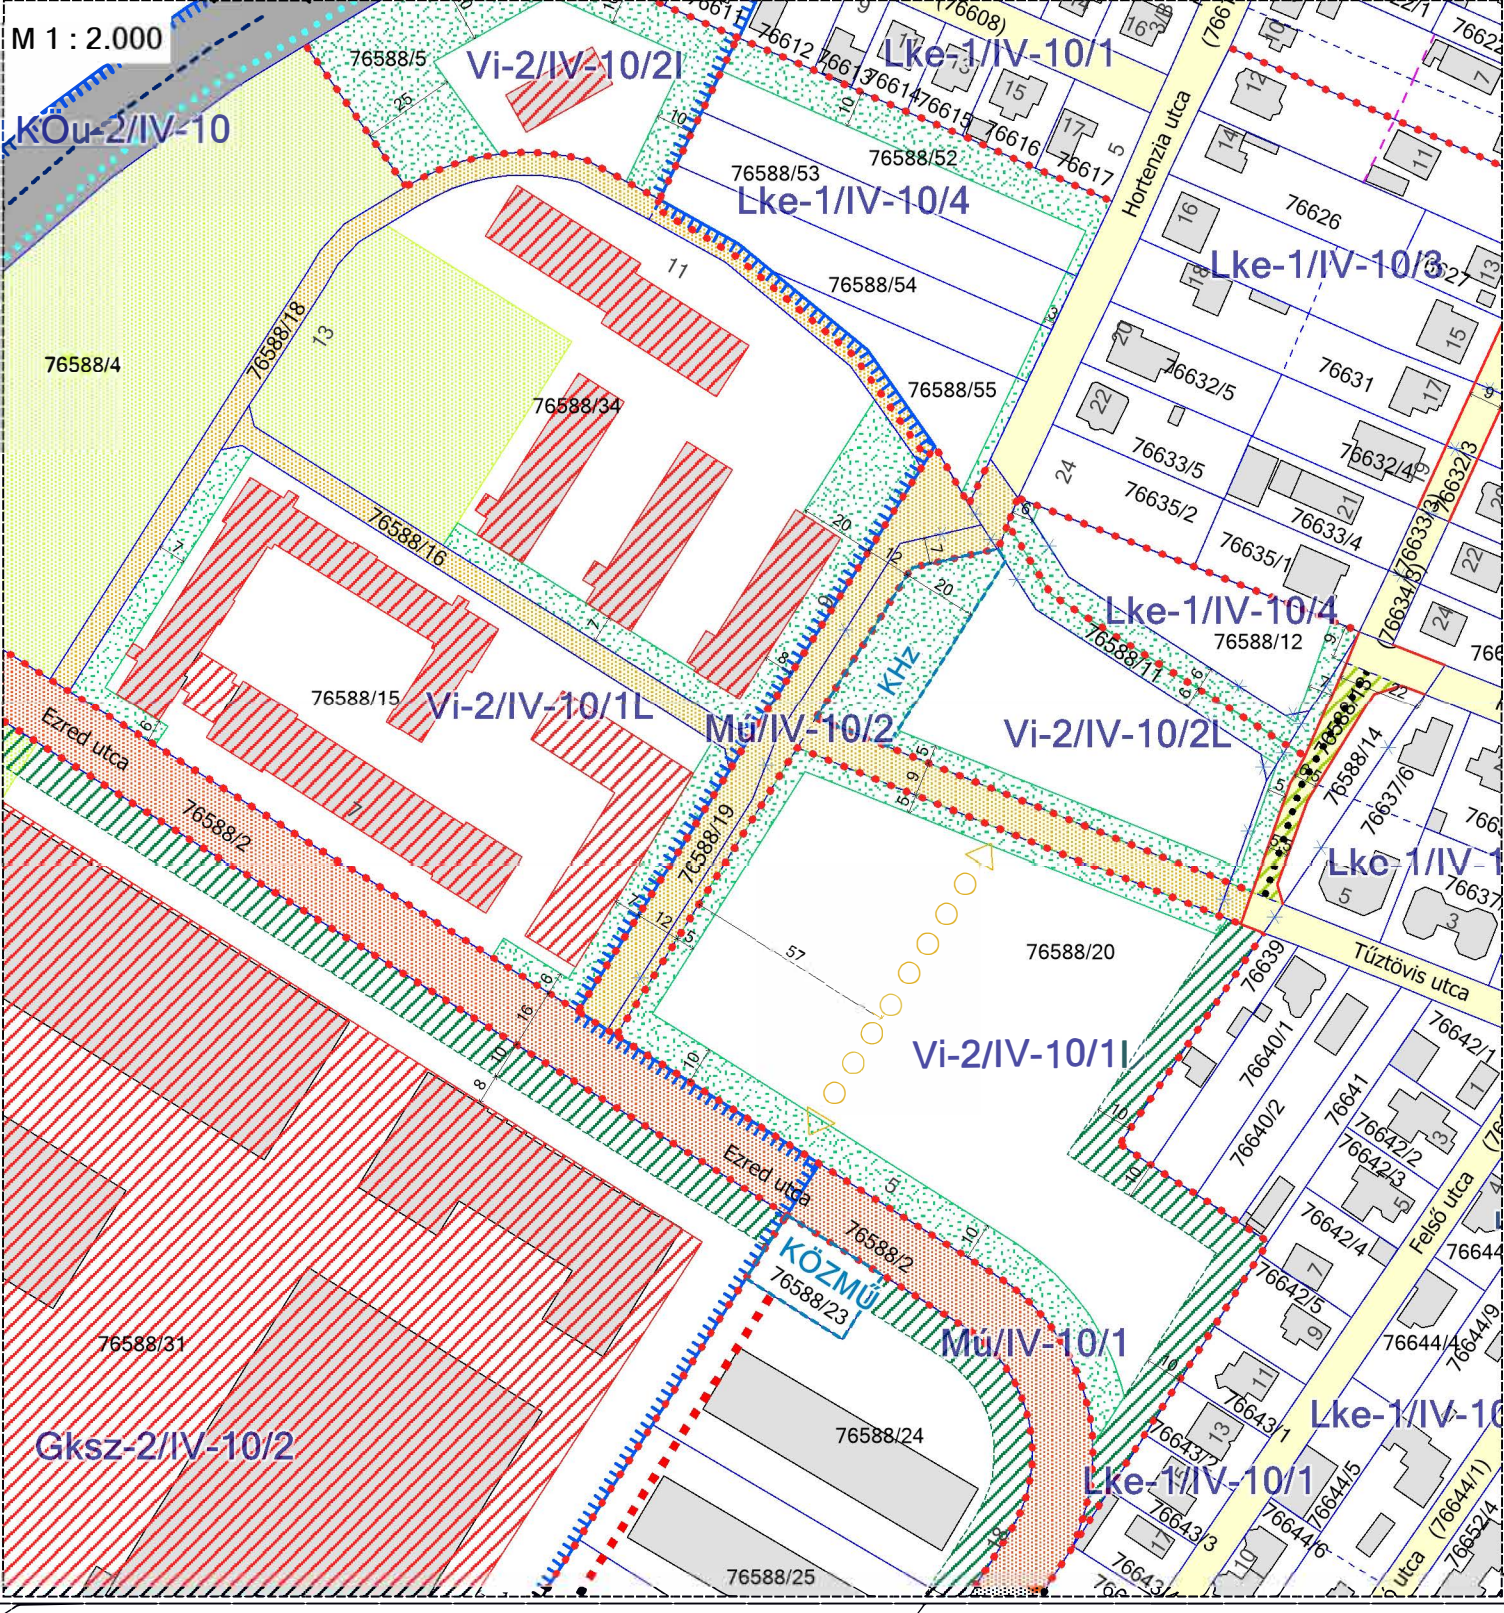

SZABÁLYOZÁS ALAPELEMEI	
kotelező elemek	
	szabályozási vonal
	szabályozási szélesség
	építési övezet, övezet határa
	építési övezet, övezet jele
	gyorsforgalmi út (KÖu-1/IV-10)
	I. rendű főút (KÖu-2/IV-10)
	II. rendű főút (KÖu-3/IV-10)
	kiszolgáló út (Kt-Kk/IV-10/2)
	védelmi erdő (Evi/IV-10, Evi/IV-10/TT)
	közéleti erdő (Ek/IV-10)
	folyóvizek medre és partja (Vfi/IV-10)
A SZABÁLYOZÁS MÁSODLAGOS ELEMEI	
kotelező elemek	
	építési hely
	az építés helye beépítésre nem szánt területen vagy közterületen
	építési határvonal
	szöveges szabályozási elem
	KHz = közhatalnalat céljára átadott területként javasolt földfelület (pl parkosítás játszótér, stb)
	KÖZMŰ = kizárólag közmű létesítmény elhelyezésére fenntartott terület
	a telek be nem építhető része
	a telek zoldfelületként fenntartandó/kialakítandó része
	közterület zoldfelületként fenntartandó/kialakítandó része
	kotelező védözoldasv
	megtartandó közforgalmu magánút
	megtartandó/tervezett vegyes használatu, közforgalmu magánút
javasolt elemek	
	javasolt telekhatár
	Tényleges területhasználatnak megfelelo javasolt telekhatár
	javasolt megszüntető jel
	közforgalmu magánút létesítési helye
EGYÉB SZABÁLYOZÁSI ELEMEK	
irányadó elemek	
	meglévo/tervezett gyalogos kapcsolat
	meglévo/tervezett kerékpáros infrastruktúra nyomvonal
	meglévo/tervezett hid vagy kulonszintu mütiárgy átkötés

[illegible]