


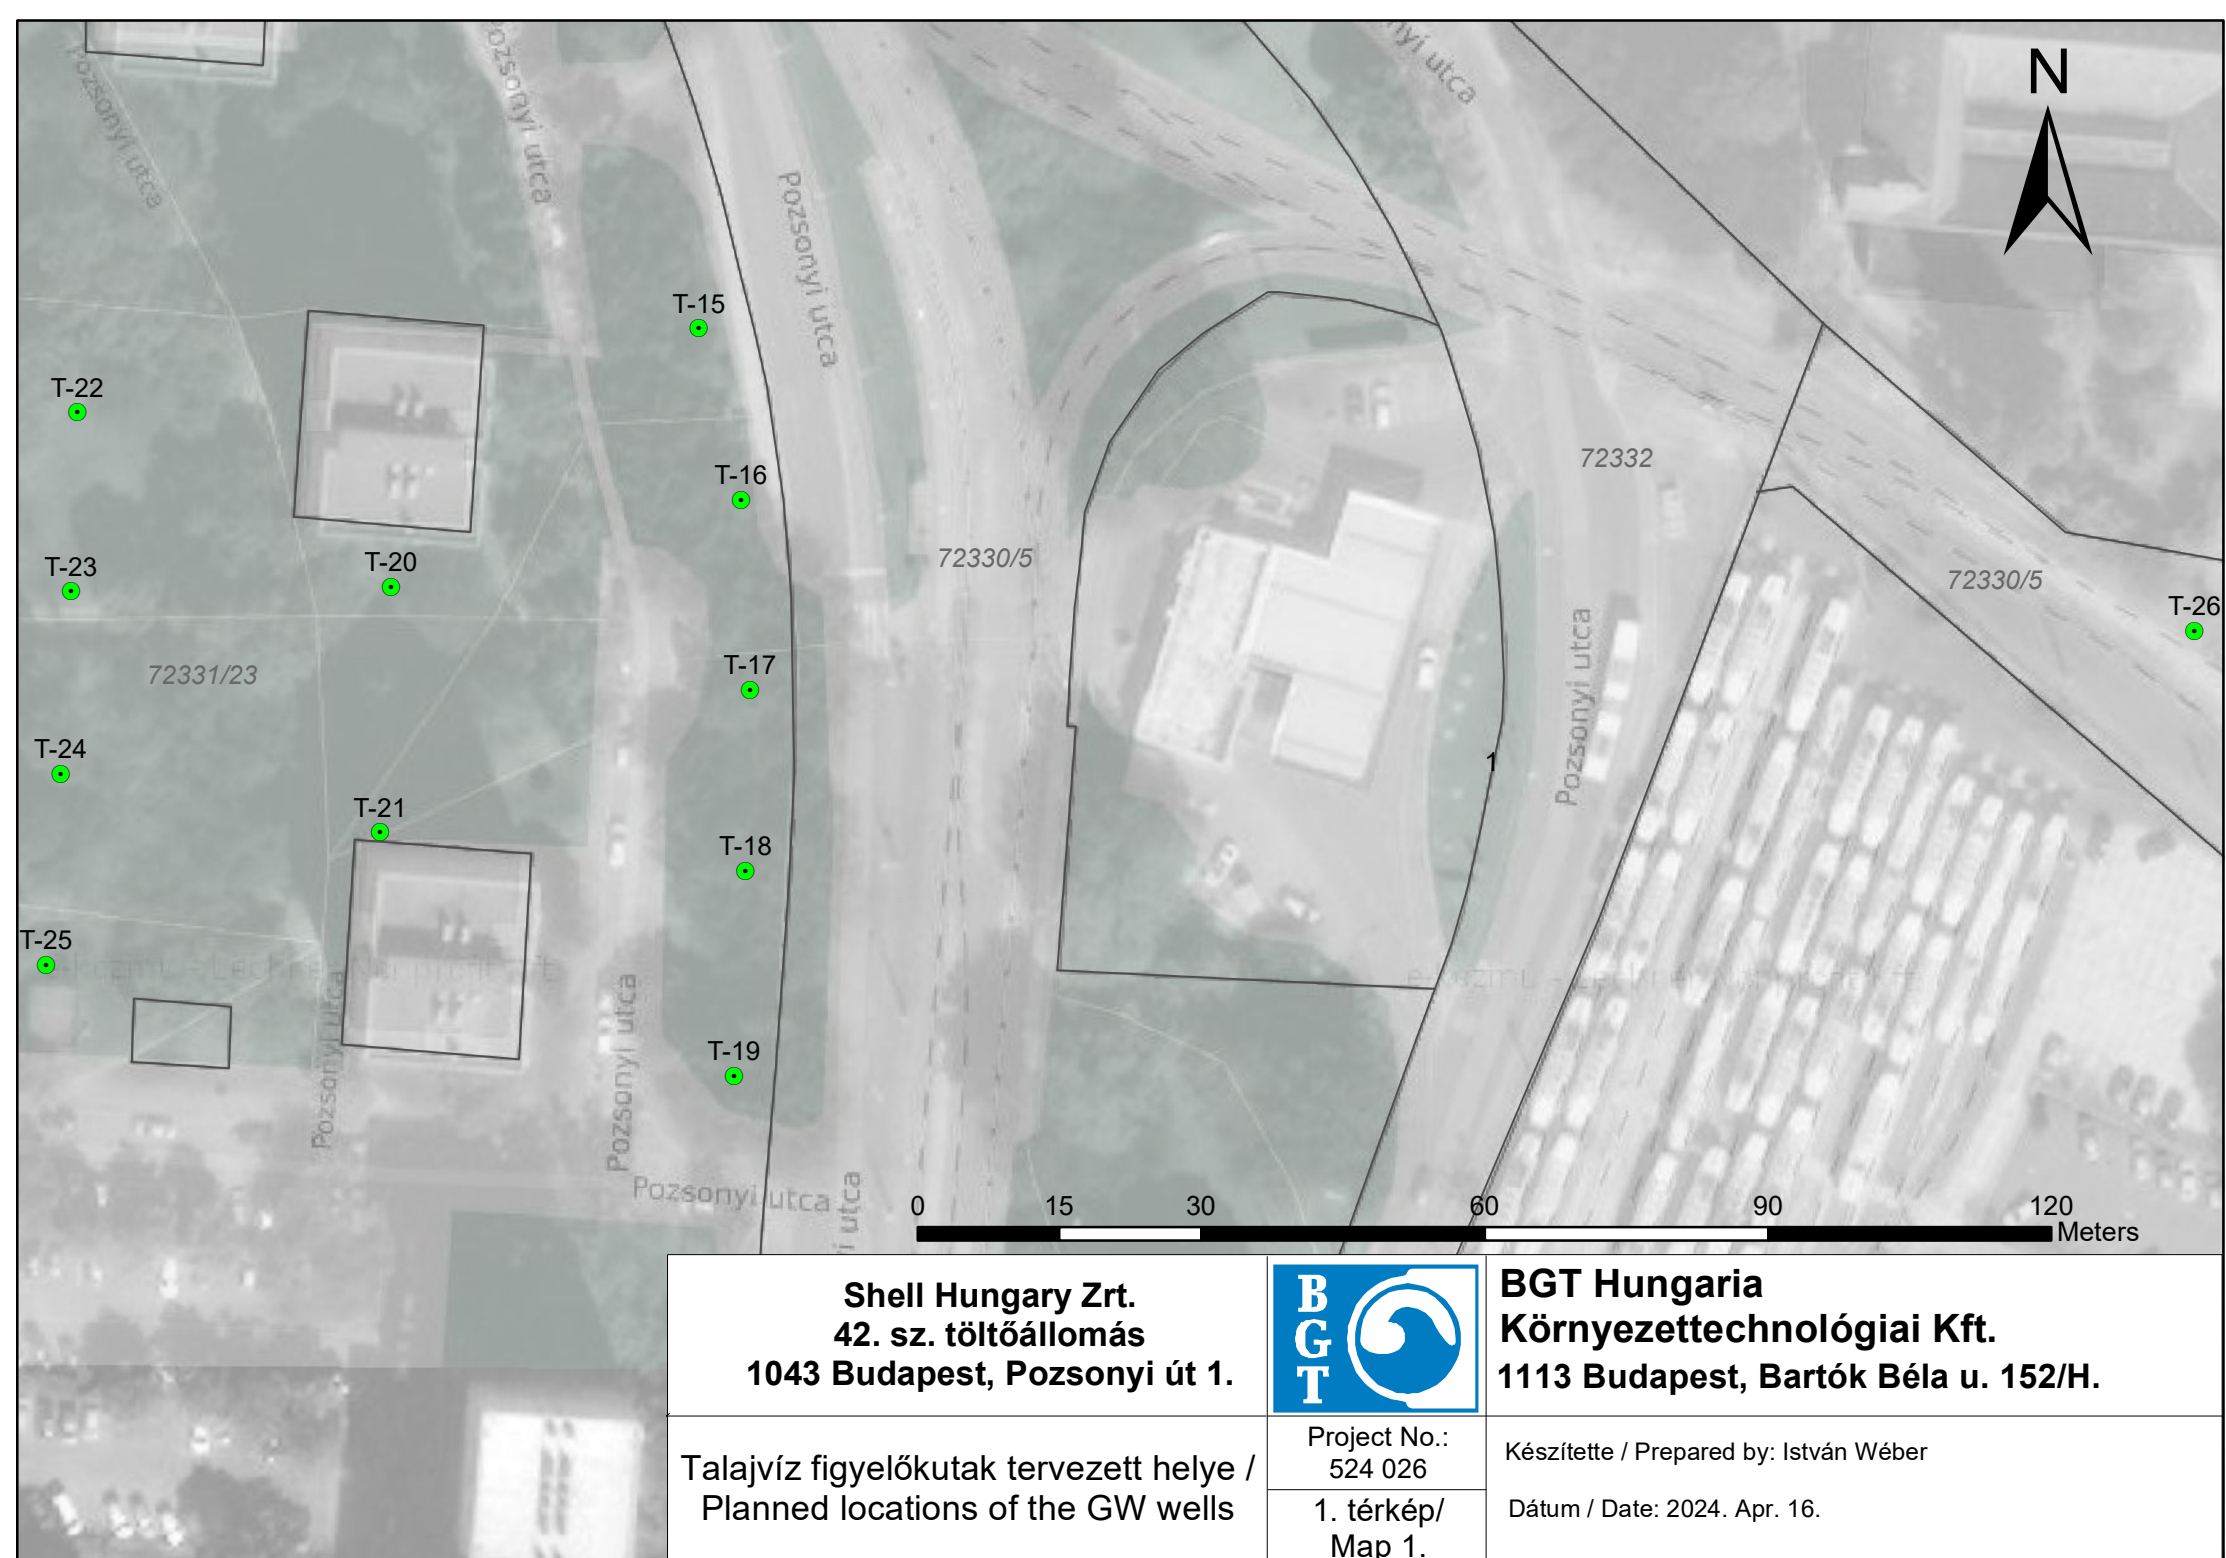

Shell Hungary Zrt.
42. sz. töltőállomás
1043 Budapest, Pozsonyi út 1.



BGT Hungaria
Környezettechnológiai Kft.
1113 Budapest, Bartók Béla u. 152/H.

Talajvíz figyelőkutak tervezett helye /
Planned locations of the GW wells

Project No.:
524 026

1. térkép/
Map 1.

Készítette / Prepared by: István Wéber

Dátum / Date: 2024. Apr. 16.