

Turóczi Földmérő Kft
2230 Gyömrő, Klapka u. 69.
Munkaszám: 10/2026

Budapest IV. kerület
település
belterület
Adatszolgáltatás Iktatószám: 7206/1034/2026
T-91989

VÁLTOZÁSI VÁZRAJZ

az 70368/3, (70368/4) helyrajzi számú földterületek határrendezéséről
M=1:1500

A vázrajz méretek levételére nem alkalmas.

Változás előtti állapot						Változás utáni állapot					
Hrsz	Alérszlet		Terület		AK	Hrsz	Alérszlet		Terület		AK
	jel	műv.ága	min. o.	Ha. m ²			jel	műv.ága	min. o.	Ha. m ²	
1	2	3	4	5	6	7	8	9	10	11	12
70368/3	-	kiült áruházt, irodaház, raktár	-	2.4029	-	70368/3	-	kiült, áruházt, irodaház, raktár	-	2.4028	-
(70368/4)	-	kiült közút	-	0.2221	-	(70368/4)	-	kiült közút	-	0.2222	-
össz:				2.6250						2.6250	

- 1* bejegyző határozat száma: 37565/2010/10.02.12 megnevezése: vezetéki jog,
jogosult adatai: EL.MÜ Hálózati Kft cím: 1117 Budapest, Hengermalom út 18., 13 m² területre VMB-189/2009
- 2* bejegyző határozat száma: 65951/2010/10.07.27 megnevezése: vezetéki jog,
jogosult adatai: EL.MÜ Hálózati Kft cím: 1117 Budapest, Hengermalom út 18., 9 m² területre VMB-40/2010
- 3* bejegyző határozat száma: 71836/2012/12.04.03 megnevezése: vezetéki jog,
jogosult adatai: EL.MÜ Hálózati Kft cím: 1117 Budapest, Hengermalom út 18., 31 m² területre VMB-289/2011

A telekhatár rendezés akaratainknak megfelelően történt:

címkordináták			
hrs	psz	y	x
70368/3	1	652218	247422
	2	652407	247966
	3	652297	247407

Készült: Gyömrő, 2026. 06. 19
javítás: 2026.07.30.
Készítő:
Turóczi Károly
okl. földmérő
ingatlan-katasteri szakmérnök
földmérő i.g.száma: 11642


minőségét tanúsító: Dobai Tibor
földmérő mérnök
ing.rend.mhn.sz.: 1366/1993

A helyrajzi számozás és területszámítás helyes. Ez a záradék a
kelekezéssel számított egy évig hatályos.

Budapest, 2026. 2026. AUG 08.

Záróközlő

Urbáné Csaszán Renáta
helytervező sz. 44/2023

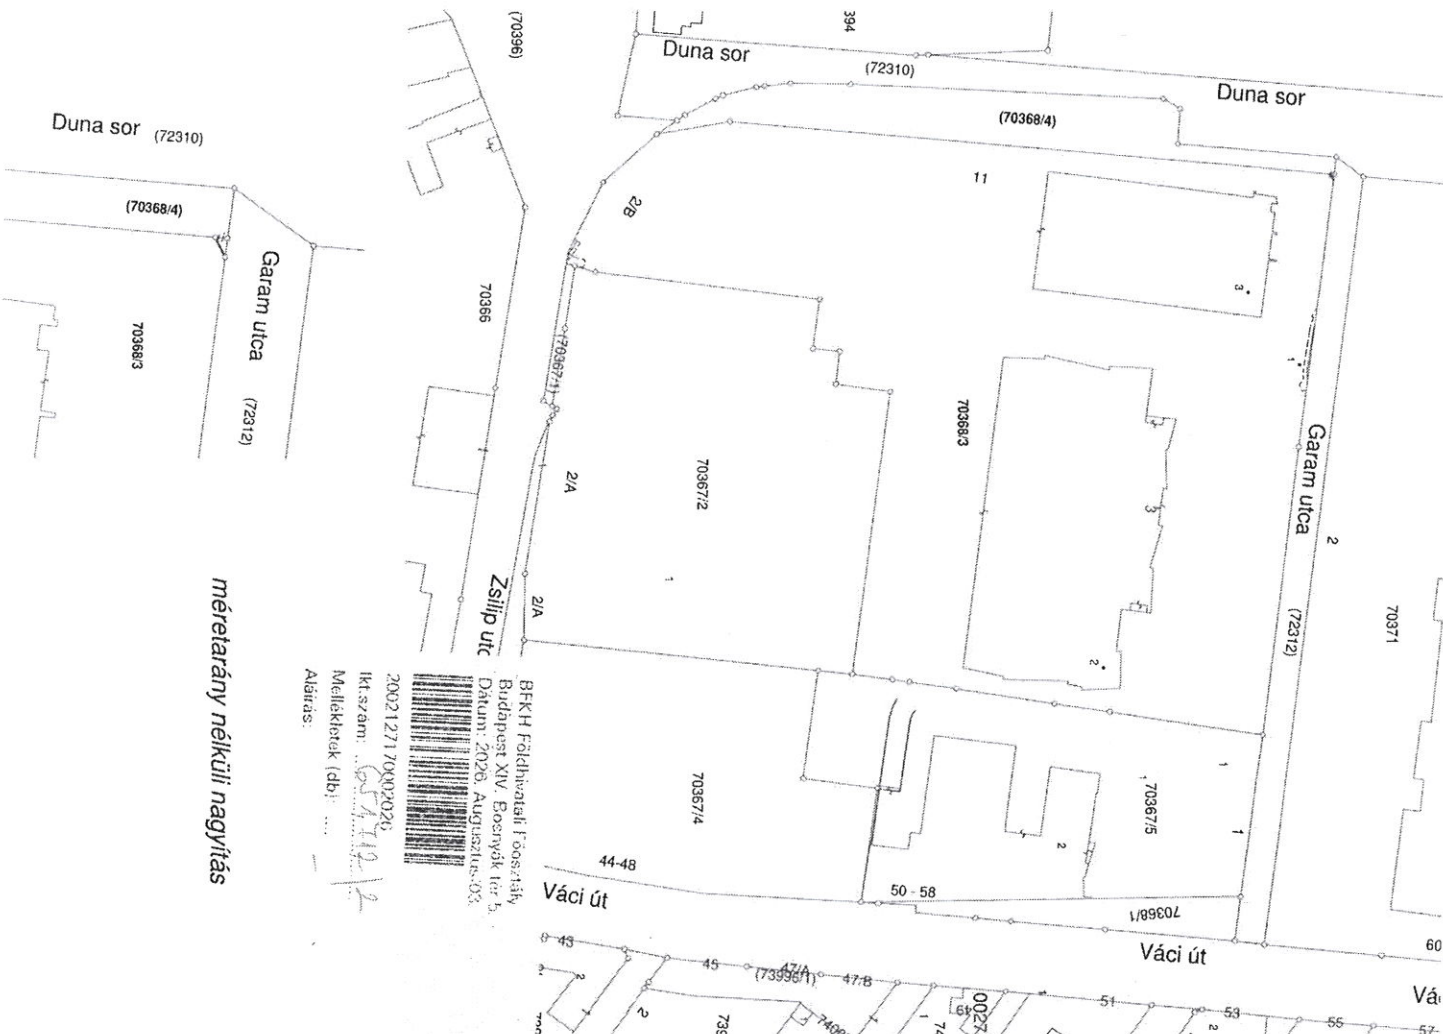

méretarány nélküli nagyítás

BRKH Földhivatali Főosztály
Budapest XIV. Esztergomi tér 5.
Dátum: 2026. Augusztus 03.
Ikt.szám: 654412-12
Mellékletek (db):
Aláírás:

