



Budapest Főváros IV. kerület
ÚJPEST ÖNKORMÁNYZATA

✉ 1041 Budapest, István út 14.
☎ 231-3111, Fax.: 231-3255

radi.attila@ujpest.hu

Hivatali ügyfélszolgálat elérhetősége:

BP04ONKO, KRID: 358468376

ALPOLGÁRMESTERE



ID 114 601 0024
Management System
MSZ EN ISO 9001:2015
valid until: 2019.06.25

Iktatószám: KP / 39351 - 1 - 2019

Melléklet: szerződés, és tervek 4 db

Tisztelt

Ön Közérdeklődő adatigényléssel fordult az Önkormányzatunkhoz, az Ügető utca 2. számú épület melletti forgalomcsillapító küszöb munkálataival kapcsolatban, engedje meg, hogy mint a területért felelős alpolgármesterként válaszoljak.


Kérdésében megjelölt munkálatokat a Káposztásmegyeri Településrészi Önkormányzat 2018.06.13-i ülésén hozott bizottsági döntése alapján a Városüzemeltetési és Környezetvédelmi Osztály rendelte meg, keretszerződés alapján, nettó 1.297 256 Ft értékben. A Településrészi Önkormányzat döntésében számos, Káposztásmegyeren található forgalomcsillapító küszöb átépítését határozta el. Mint gondolom Ön előtt is ismert Káposztásmegyeren több „fekvőrendőr” magassága és kialakítása lakossági észrevétel és kritika tárgya. Az Újpesti Párbeszédben is többen jelezték, hogy a lakótelepeken számos forgalomcsillapító küszöb nehezen járható, ezért a Településrészi Önkormányzat 2018-ban, korábbi évekhez hasonlóan több helyszínt is kijelölt, ahol átépítésre van szükség. A nagyobb mértékű átépítésekhez terveket készítettünk szaktervezővel. Esetünkben is ez történt, terv készült, amely pontosan tartalmazza az elvégzendő munkálatokat.

A felújítási munkákat 2019.01.28-án kezdték, és 2019.02.26 fejezték be. Az első szakasz 2019.01.28.-tól, 11 munkanapon keresztül tartott egészen 2019.02.11.-ig. Ez idő alatt elvégezték a forgalomcsillapító küszöb szerkezetének átépítését. A második fázisban aszfaltozásra került sor. Az aszfaltozást 2019.02.20-án végezték el. A két időpont között 6 munkanap és 2 hétvégi nap telt el. Az ok, amiért csak 2019.02.20-án végezték el az aszfaltozási munkákat semmi más, mint hogy az aszfaltozó üzemek a téli időszakra leállnak. Esetünkben az aszfaltüzem 2019.02.19-én nyitott ki először ebben az évben. A meleg-aszfaltozáshoz legalább +5 °C hőmérséklet és száraz felület szükséges, különben nem köt az aszfalt a felülethez. A fenti időszakban néhány alkalommal esett eső, és hó, valamint az alacsony hőmérséklet is nehezítette a munkavégzést. A munka elvégzése során a felület és a munka nagyságától függetlenül be kell tartani a technológiai időket. Egy 7 x 1 méteres aszfaltcsík ugyanannyi ideig köt, mint egy 7 x 10 méteres aszfalt felület.

A vállalkozók amennyiben szükséges, időszakos forgalomkorlátozásokat alkalmaznak a felújítások helyszínein, amelyhez engedélyezett ideiglenes forgalomtechnikai tervvel rendelkeznek a Budapest Közúttól. Az Ügető utca 2. esetén is így történt, de mivel a forgalomcsillapító küszöb átépítése az utca teljes szélességben történt, két lehetőség közül választhattak. Rövidebb időszakra lezárják teljes szélességben az egész utcát, vagy a munkát két részletben végzik hosszabb idő alatt, de ez esetben a forgalom fenntartása mellett az utca egy-egy felét zárják le időszakosan. A vállalkozó végül a második észszerűbb megoldást választotta, így nem korlátozta feleslegesen a forgalmat, hiszen az környező utcákban több száz család él, számos vállalkozás, élelmiszerbolt, található a közvetlen közelben. Egy teljes lezárás indokolatlanul korlátozta volna a gépjármű közlekedést, áruszállítást.

A vállalkozó tájékoztatása alapján a terelő bójákat 2019.02.26-án vitték el, a helyszínről. A megjelölt időszakban szerződés szerinti késecelembe nem esett a vállalkozó, ezért kötbér felszámítására nem került sor.

Egyesek vélemények szerint voltak olyan részfeladatok, amelyeket az itt lakók is észrevételeztek, miszerint a munkások felépítettek, majd elbontottak egyes részeket a munkálatok során. Például: az alábbi képen a zárószegélykövek alatt még egy sor térkövet helyeztek el merőlegesen a szegélykövekre (kék nyilak). Ezt a sort később visszabontották. Ennek a munkafázisnak semmi más oka nem volt, mint a forgalomcsillapító küszöb elkészült szerkezetének a megtámasztása, hogy elbírja az idegílenes forgalmat. Hiszen ha megfigyeli a kép felső részén jól látható, hogy ez csak a teljes szélesség fele, a másik oldal szét van bontva, a lezárt részen még a szerkezetet építették (piros ellipszis)

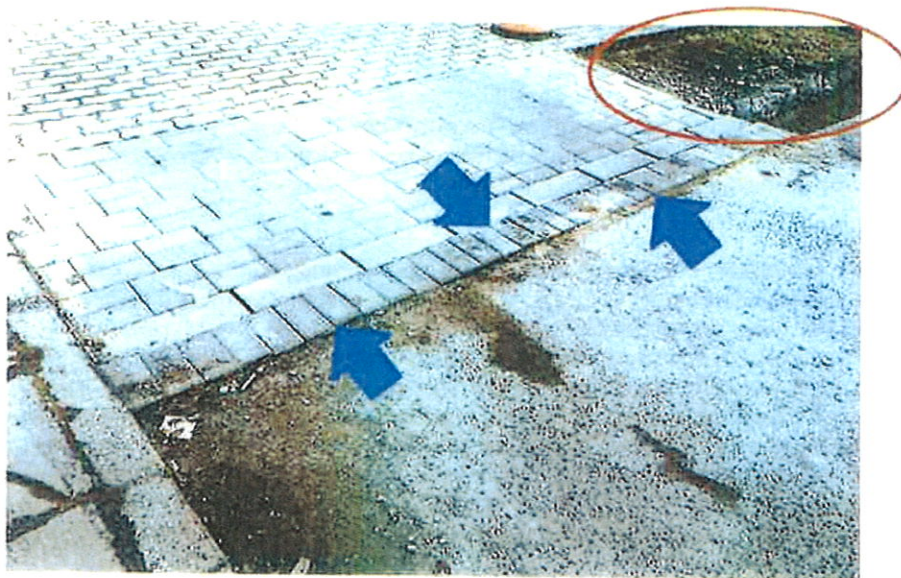

Amennyiben a kész helyszínt megvizsgálja, látni fogja, hogy az idegílenes térkövek helyére záró aszfaltcsík került.

Végezetül szeretném megerősíteni, hogy munkavégzés időpontjára vonatkozóan a levelében megadott dátumok megfelelnek a valóságnak, ezért nem teljesen érthető, hogy miért érdeklődik pont ez után a forgalomcsillapító küszöb után ennyire részletesen. Ehhez Önnek természetesen joga van, és remélem sikerült minden kérdésére válaszolnom. Amennyiben munkálatokkal kapcsolatban műszaki tartalmú észrevételt kíván tenni, kérem, részletes szakmai megalapozottsággal tegye meg.

Budapest, 2019. március 28.

Tisztelettel:


Rádi Attila
 Alpolgármester

VÁLLALKOZÁSI KERETSZERZŐDÉS

Amely létrejött egyrészről

Budapest Főváros IV. kerület Újpest Önkormányzat

székhelye: 1041 Budapest, István út 14.

adószáma: 15735674-2-41

képviseli: Wintermantel Zsolt polgármester,
mint megrendelő - továbbiakban: **Megrendelő**,

másrészről

ÖTA Kft

székhelye: 1121 Budapest, Beatrix utca 7.

cégjegyzékszám: Cg: 01-09-664743

adószáma: 12308240-2-43

képviseli: Dr. Kovács András

mint vállalkozó - továbbiakban **Vállalkozó**

között a mai napon az alábbi feltételekkel:

1. Felek megállapítják, hogy Megrendelő 2017. október 18. napján közbeszerzési eljárást indított „Út- és járdarekonstrukció” tárgyában. Az eljárás nyertese a Vállalkozó, mint ajánlattevő lett. Felek jelen vállalkozási szerződést a közbeszerzési eljárásban a Megrendelő, mint ajánlatkérő ajánlattételi felhívása és közbeszerzési dokumentumai, valamint a Vállalkozó, mint nyertes ajánlattevő ajánlata szerint kötik meg.
2. Szerződő felek jelen szerződést határozott időtartamra, keret jelleggel kötik meg: 2017. november 14-től **2019. december 31-ig**. Jelen szerződés megszűnik a szerződés 14. pontja szerinti keretösszeg (nettó 295.000.000 HUF) kimerülésével is.
Szerződő felek megállapodnak, hogy jelen szerződést Keretszerződésnek tekintik, a munkák elvégzésének szükségességét, megkezdésének és befejezésének időpontját, mennyiségét a helyszínek közös bejárása után Megrendelő dönti el. Döntését írásos megrendelés (továbbiakban Megrendelés), formájában közli Vállalkozóval. Az elvégzett munkák elszámolása a keretszerződésben rögzített egységáron történik, a ténylegesen elvégzett munka mennyiségének tételes felmérése és Megrendelő általi leigazolása alapján. Az ajánlattételi felhívásban szereplő keretösszegnél kisebb összegű megrendelés esetén a Megrendelő kizárja a kártérítési (elmaradt haszon, stb.) lehetőséget.
3. Vállalkozó elvállalja és kötelezi magát arra, hogy a tárgyi beszerzés munkáit az ajánlattételi felhívásban, a közbeszerzési dokumentumokban és a Vállalkozói nyertes ajánlatban foglaltak szerint teljes körűen elvégzi. Felek rögzítik, hogy a jelen szerződés mellékletben megadott mennyiségek/gyakorisági szorzók az előző időszak alapján készített felmérésre alapozva lettek megjelölve.
A Megrendelő rendelkezéseivel összhangban a tényleges műszaki feladatnak megfelelő összetételű, igazolt teljesítések számlázására jogosult a Vállalkozó az ajánlatában beárazott költségvetés szerinti rögzített egységáron.
4. Megrendelő a munkaterületet, mindig az adott megrendelésekben foglaltak szerint bocsátja a Vállalkozó rendelkezésére. A munkaterület átadását a felek minden esetben az építési naplóban rögzítik.
5. A munkaterület átadása után a munkavédelem megszervezése, az óvórendszabályok és az egészségügyi rendszabályok megtartása, a

környezetvédelmi előírások betartása, a műtárgyak állandó védelmének biztosítása valamint a munkaügyi előírásoknak való megfelelés Vállalkozó kötelezettsége. Vállalkozó köteles továbbá a forgalomkorlátozásról a lakosságot megfelelő időben és gondossággal tájékoztatni.

Ha a közterület igénybevétele, forgalomterelésre van szükség, az ehhez szükséges engedélyt a Vállalkozó köteles beszerezni és viselni a közterület használatának díját.

A munkaterületek elkerítéséről, lezárásáról, az előírt figyelmeztető jelzések elhelyezéséről a Vállalkozó köteles gondoskodni: Vállalkozó az általa leszállított anyagok lerakásáról, biztonságos tárolásáról és őrzéséről, a teljes kárveszély viselése mellett maga köteles gondoskodni.

6. Vállalkozó kártérítési felelősséggel tartozik a teljesítés helyszínén található vagyontárgyakért. Vállalkozó az általa okozott károkat köteles megtéríteni, az eredeti állapotot helyreállítani.

7. Vállalkozó legkésőbb a szerződés megkötésének időpontjában köteles a Megrendelőnek valamennyi olyan alvállalkozót bejelenteni, amely részt vesz a szerződés teljesítésében, és - ha a megelőző közbeszerzési eljárásban az adott alvállalkozót még nem nevezte meg - a bejelentéssel együtt nyilatkozni arról is, hogy az általa igénybe venni kívánt alvállalkozó nem áll kizáró okok hatálya alatt. A Vállalkozó a szerződés teljesítésének időtartama alatt köteles az ajánlatkérőnek minden további, a teljesítésbe bevonni kívánt alvállalkozót előzetesen bejelenteni, és a bejelentéssel együtt nyilatkozni arról is, hogy az általa igénybe venni kívánt alvállalkozó nem áll kizáró okok hatálya alatt.

Vállalkozó tudomással bír arról, hogy a Kbt. 138. § (1) bekezdésének értelmében az alvállalkozói teljesítés összesített aránya nem haladhatja meg a szerződés értékének 65%-át (az alvállalkozóknak a szerződés teljesítésében való részvétele arányát az határozza meg, hogy milyen arányban részesülnek a szerződés általános forgalmi adó nélkül számított ellenértékéből), és a Kbt. 138. § (5) bekezdése értelmében a teljesítésben részt vevő alvállalkozó nem vehet igénybe saját teljesítésének 65%-át meghaladó mértékben további közreműködőt.

Az alvállalkozók munkavégzésének összehangolása a Vállalkozó feladata. Vállalkozó az alvállalkozók jogellenes magatartásáért úgy felel, mintha saját maga járt volna el.

A Vállalkozó köteles valamennyi, a helyszínen munkát végző alvállalkozóját írásban bejelenteni a Megrendelőnek, és az építési naplóban rögzíteni az alkalmazott vállalkozókat.

8. Vállalkozó köteles a jogszabályi előírásoknak megfelelően építési naplót vezetni, az építési naplóval kapcsolatban köteles a 191/2009. (IX.15.) Kormányrendeletben foglaltakat betartani. Megrendelő vagy a nevében eljáró megbízottja a munkavégzését bármikor megtekintheti, 10 naponként pedig köteles ellenőrizni, hogy a kivitelezés a terveknek és az ajánlatnak megfelelően történik-e.

Megrendelő vagy megbízottja az észrevételeit köteles az építési naplóba bejegyezni. Vállalkozó köteles a Megrendelő és megbízottja számára az ellenőrzést lehetővé tenni és az ahhoz szükséges adatokat, felvilágosítást megadni.

Ha a kivitelezés során olyan részek, szerkezeti elemek, tartozékok stb. készülnek el, amelyeket utóbb el kell takarítani, erről Vállalkozó köteles a

Megrendelőt, illetve a megbízottját értesíteni annak megjelölésével, hogy az eltakarásra mikor kerül sor, illetve az ellenőrzés meddig lehetséges.

A Vállalkozó köteles a kivitelezést akadályozó tényezőről a Megrendelőt 24 órán belül írásban értesíteni.

9. Megrendelő képviselője: Szabó Zsolt (Városüzemeltetési Főosztály vez.)

telefon: +36-70/452-7000

Megrendelő által megbízott építési műszaki ellenőr: Varga Pál

telefon: +36-1/231-3101/325

Vállalkozó felelős műszaki vezetője:

telefon:

Teljesítés igazolásra jogosult:

Megrendelő részéről: Szabó Zsolt (Városüzemeltetési Főosztály vez.)
telefon: +36-70/452-7000

Vállalkozó részéről: dr. Kovács András
telefon:

10. Szerződés időtartama alatt felmerülő felújítási, javítási, karbantartási munkák megrendelése a Megrendelő írásos bejelentésével (Megrendelés) történik a Vállalkozó irányában, melyben megjelölésre kerül a munkavégzés helye, mennyisége és határideje.

Vállalkozó kötelessége, hogy a TU-t és MMT-t elkészítse, és azt a munka megkezdése előtt jóváhagyassa a Megrendelővel vagy képviselőjével.

11. Felújítási munka (egyedi, eseti Megrendelés) esetén Megrendelő az építési munkák befejezését követően a Vállalkozó előzetes készre jelentése alapján a Megrendelő által megjelölt határnapra az átadás-átvételi eljárást kitűzi és lefolytatja. A teljesítési határidő tekintetében az adott munkarész sikeres műszaki átadás-átvételtől felvett jegyzőkönyv időpontja tekintendő a szerződés teljesítése szempontjából irányadónak. A műszaki átadás-átvétel feltétele a jelen szerződésben meghatározott munkák I. osztályú, maradéktalan teljesítése valamint az átadási dokumentáció (felvett jegyzőkönyvek, felmérési napló, megvalósulási terv és minősítési dokumentáció papír valamint CD/DVD-n digitális pdf és szerkeszthető formátumban egyaránt) Megrendelő részére történő teljes körű átadása. A felmerült hibák/hiányosságok kijavításának elvégzéséről Vállalkozó írásban értesíti a Megrendelőt. Vállalkozó azon a napon teljesít, amikor a sikeres átadás-átvétel megtörtént. A hibák/hiányosságok csak ezt követően tekinthetők kijavítotttnak.

12. Karbantartási (kátyúzási) munkák (folyamatos eseti Megrendelés) esetén Megrendelő a munkák Vállalkozó ajánlatában szereplő határidővel történő befejezését követően a Vállalkozó előzetes készre jelentése alapján folyamatos átadás-átvételi eljárást tűz ki és folytat le. A műszaki átadás-átvétel feltétele a Megrendelésben meghatározott munkák I. osztályú, maradéktalan teljesítése. A sikeres műszaki átadás-átvételtől felvett jegyzőkönyvek, felmérési napló és a minősítési dokumentáció elkészültének időpontjában veszi át Megrendelő mennyiségileg és minőségileg a munkákat a Vállalkozótól.

13. Vállalkozó kötelezettséget vállal azért, hogy a jelen szerződés keretében megvalósuló felújítási, karbantartási és fenntartási munkák a kiírás időpontjában érvényben lévő szabályoknak és a vonatkozó Ütügyi Műszaki Előírásoknak megfelelő, I. osztályú minőségben készülnek el és/vagy nemzeti szabványokban, műszaki előírásokban, műszaki irányelvekben szerepelnek vagy rendelkeznek alkalmazási engedéllyel.

14. Tekintettel jelen szerződés keret jellegére, Megrendelő a jelen szerződésben meghatározott út- és járdarekonstrukciós munkák elvégzéséért Vállalkozónak legfeljebb 295.000.000 Ft + ÁFA vállalkozói díjat fizethet. Vállalkozó a jelen szerződés melléklete szerinti egységáron köteles a szerződést az adott eseti Megrendelésekre vonatkozóan teljesíteni. Amennyiben az egyes Megrendelések összesítését követően a Megrendelő rendelkezésére álló keretösszeg teljes mértékben kiszámlázásra, kifizetésre kerül, Vállalkozó több számla kiállítására nem jogosult, akkor sem ha a szerződés időtartama még nem telt el.

A számlázás az egyes Megrendelések teljesítését követően lehetséges. A számlabefogadás feltétele az adott munkarész (Megrendelés) sikeres hiba- és hiánymentes műszaki átadás-átvétele, amit a műszaki ellenőr igazol. Vállalkozó felújítási munka esetén a sikeres műszaki átadás-átvételt követően, karbantartási (kátyúzási) munkák esetén havi rendszerességgel számla benyújtására jogosult.

Vállalkozó a teljesítésigazolást követő 15 napon belül köteles a számláját kiállítani, és azt a számla kiállítását követő legközelebbi munkanapon eljuttatni Megrendelő részére.

Felek megállapodnak abban, hogy a Megrendelő a leigazolt számlát, annak teljesítés-igazolását követő 5 naptári napon belül átutalással egyenlíti ki a Vállalkozó 11712004-20222460-00000000 számú számlájára.

Amennyiben a Kbt. előírásai szerint előleg biztosításának lehetősége Ajánlatkérő számára kötelező, annak mértéke az adott egyedi, konkrét megrendelés (értsd: a továbbiakban feladat-kijelölés) 20%-ában kerül meghatározásra.

Az előlegbekérő benyújtására a megrendeléseket követően kerülhet sor, kifizetése legkésőbb az építési munkaterület átadását követő 15 napon belül történik. Az előleg kifizetését követően az előlegszámla kerül kiállításra. Az egyedi megrendelések szerinti munkák (a megrendelésekben rögzített módon, azok volumenétől függően, Ajánlatkérő döntése alapján) 25; 50; 75%-os vagy 50%-os készültségénél részszámla, 100%-os készültségi fokát elérve végszámla; vagy csak egy db számla nyújtható be. A vállalkozói előleg (amennyiben van) és a számla kifizetése az igazolt teljesítést (vállalkozói előleg esetén előlegbekérő levél beérkezését) követően a Ptk. 6:130. § (1)-(2) bekezdései alapján valamint alvállalkozó igénybevétele esetén a 322/2015. Korm. rendelet 32/A. §-ának rendelkezései alkalmazásával történik. Az előleg (amennyiben van) mértéke a számlákból egyenlő értékben kerül levonásra. Az általános forgalmi adó megfizetése a mindenkor hatályos jogszabályok szerint kerül megfizetésre. Az ajánlattétel, a szerződés és a kifizetések pénzneme: HUF.

A számla abban az időpontban tekinthető kiegyenlítettnek, amikor a Megrendelő bankja a Megrendelő számláját a kifizetésre kerülő összeggel megterheli. Késedelmes fizetés esetén a Megrendelő a Ptk. szerinti késedelmes kamat fizetésére köteles.

15. Vis maior/havaria esetén Vállalkozó köteles, annak írásbeli bejelentésétől számított 1 órán belül a balesetveszély közvetlen elhárítása érdekében felvonulni, és az ideiglenes forgalomtechnikai eszközöket kihelyezni.

16. Vállalkozó kötbérfelelősséggel tartozik, ha késedelmesen teljesít, illetve ha a teljesítés lehetetlenné vált (meghiúsulás), illetve hibás teljesítés esetén.

A kötbérfizetési kötelezettség a Megrendelő által a Megrendelőben előírt és jóváhagyott munkarészre vonatkozó teljesítési határidő elmulasztásától kezdődik.

Késedelmes teljesítés esetén a kötbér mértéke felújítási munka esetén a Megrendelés nettó értékének 0,2%-a naponta, kátyúzási munka esetén az adott Megrendelés/munkarész értékének 20%/nap. A Vállalkozó mindaddig köteles késedelmi kötbér megfizetésére, ameddig késedelme fennáll. A késedelmi kötbérfizetési kötelezettség a részhatáridő - amennyiben az megállapításra kerül - elmulasztása esetén is fennáll.

Lehetetlenülés (meghiúsulás) esetén a kötbér mértéke: 25%. A kötbér alapja a Megrendelésből még ki nem fizetett nettó ajánlati ár. Lehetetlenülésnek azt tekinti a Megrendelő, amennyiben a Vállalkozó legalább 2 alkalommal, alkalmanként 10-10 napon túli késedelembe esik.

A kötbér megfizetése nem érinti a Megrendelő azon jogát, hogy a szerződésszegéssel okozott és a kötbér összegével nem fedezett kárának megtérítését követelje a Vállalkozótól.

Megrendelő hibás teljesítésének tekinti az érvényes szabványtól a Technológiai Utasításban (TU) és a Minősítési és Mintavételi Tervben (MMT) foglaltaktól eltér. Hibás teljesítés esetén fizetendő kötbér mértéke az adott munkarész nettó értékének 15%-a.

17. Vállalkozó az elvégzett munkákra a sikeres Átadás-átvételtől számított, az ajánlatában szereplő jótállást (12 hónap) vállal. Ezen felül Vállalkozót a jogszabályokban előírt szavatossági kötelezettség terheli.

18. A szerződő felek jelen szerződés teljesítése során minden lényeges körülményről kötelesek egymást haladéktalanul írásban tájékoztatni.

19. Szerződő felek a szerződést kizárólag a Kbt. 141.§- ban foglaltaknak megfelelően módosíthatják.

20. Ha a jelen szerződés egyes kikötései érvénytelenek, vagy érvénytelennek minősülnének, ezen érvénytelenség nem érinti a szerződés egészét. A szerződés érvénytelenséggel nem érintett rendelkezései érvényben maradnak és kikényszeríthető, az érvénytelen rendelkezés helyett a rendelkezéshez legközelebb álló hatályos, a Felek közötti jogviszonyra vonatkozó szabályt kell alkalmazni, kivéve ha az érvénytelen vagy annak minősített rendelkezések nélkül a szerződést a Felek egyáltalán nem kötötték volna meg.

21. Felek a jelen szerződésből eredő esetleges vitáikat megkísérlik békés úton rendezni.

22. Vállalkozó képviselőjében eljáró aláíró kijelenti, hogy az általa képviselt szervezet a nemzeti vagyonról szóló 2011. évi CXCVI. törvény 3. § (1) bek. szerint átlátható szervezetnek minősül.



Kijelenti továbbá, hogy amennyiben ezen állapotában változás történik, azt haladéktalanul közli Megrendelővel.

23. A szerződés megszüntetésére vonatkozó Kbt.-ből fakadó sajátos rendelkezések:

- Megrendelő szerződést felmondhatja, vagy - a Ptk.-ban foglaltak szerint - a szerződéstől elállhat, ha:
 - a) feltétlenül szükséges a szerződés olyan lényeges módosítása, amely esetében a Kbt. 141. § alapján új közbeszerzési eljárást kell lefolytatni;
 - b) az Vállalkozó nem biztosítja a 38. §-ban foglaltak betartását, vagy Vállalkozóként szerződő fél személyében érvényesen olyan jogutódlás következett be, amely nem felel meg a 139. §-ban foglaltaknak; vagy
 - c) az EUMSZ 258. cikke alapján a közbeszerzés szabályainak megszegése miatt kötelezettségszegési eljárás indult vagy az Európai Unió Bírósága az EUMSZ 258. cikke alapján indított eljárásban kimondta, hogy az Európai Unió jogából eredő valamely kötelezettség tekintetében kötelezettségszegés történt, és a bíróság által megállapított jogsértés miatt a szerződés nem semmis.
- Megrendelő köteles a szerződést felmondani, vagy - a Ptk.-ban foglaltak szerint - attól elállni, ha a szerződés megkötését követően jut tudomására, hogy a szerződő fél tekintetében a közbeszerzési eljárás során kizáró ok állt fenn, és ezért ki kellett volna zárni a közbeszerzési eljárásból.
- Megrendelő jogosult és egyben köteles a szerződést felmondani - ha szükséges olyan határidővel, amely lehetővé teszi, hogy a szerződéssel érintett feladata ellátásáról gondoskodni tudjon -, ha
 - a) Vállalkozóban közvetetten vagy közvetlenül 25%-ot meghaladó tulajdoni részesedést szerez valamely olyan jogi személy vagy személyes joga szerint jogképes szervezet, amely tekintetében fennáll a 62. § (1) bekezdés k) pont kb) alpontjában meghatározott feltétel;
 - b) Vállalkozó közvetetten vagy közvetlenül 25%-ot meghaladó tulajdoni részesedést szerez valamely olyan jogi személyben vagy személyes joga szerint jogképes szervezetben, amely tekintetében fennáll a 62. § (1) bekezdés k) pont kb) alpontjában meghatározott feltétel.

24. Megrendelő a Kbt. 136. § (1) bekezdése szerint szerződéses feltételként előírja, hogy a Vállalkozó

- a. nem fizethet, illetve számolhat el a szerződés teljesítésével összefüggésben olyan költségeket, amelyek a 62. § (1) bekezdés k) pont ka)-kb) alpontja szerinti feltételeknek nem megfelelő társaság tekintetében merülnek fel, és amelyek a Vállalkozó adóköteles jövedelmének csökkentésére alkalmasak;
- b. a szerződés teljesítésének teljes időtartama alatt tulajdonosi szerkezetét a Megrendelő számára megismerhetővé teszi és a 143. § (3) bekezdése szerinti ügyletekről a Megrendelőt haladéktalanul értesíti.

25. Jelen szerződésben nem szabályozott kérdésekben a Ptk., és Kbt. és a vonatkozó jogszabályok rendelkezései az irányadók.

Felek jelen vállalkozási szerződést elolvasás és együttes értelmezést követően, mint akaratukkal mindenben megegyezőt jóváhagyólag aláírták.

A szerződés mellékletei:

- Vállalkozó nyertes ajánlatából a költségvetés



Budapest, 2017 november hó 14. nap

Vállalkozó

Pénzügyi ellenjegyzés



Csatlakozás a Galopp utca

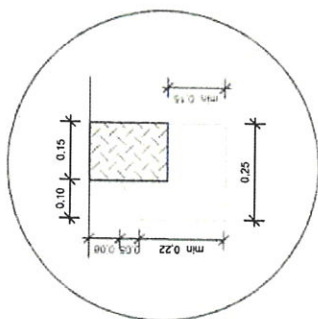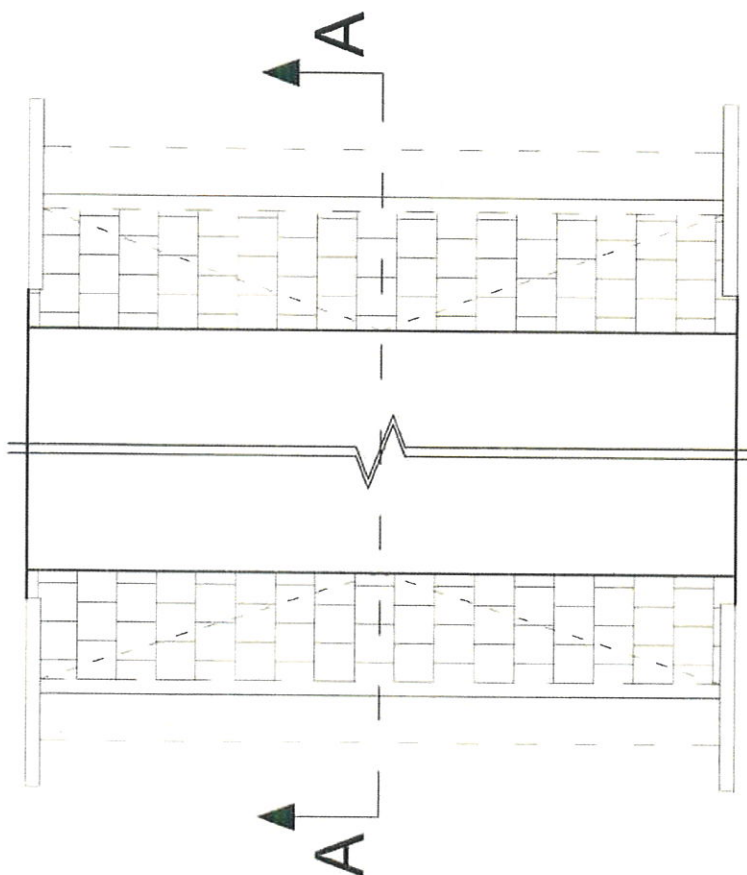

- 1
- 80 mm betonkő burkolat
30 mm ágyazó homok NZ 0/4
min. 150 mm C12/15 betonlap
min. 150 mm homokos kavics ágyazódó réteg
1 ftg. nem szőtt GRK3-as kategóriájú geotextília
meglévő burkolat vagy földmű

Rajz név: K-ÚT/MK-01	Rajz mérete: 0,12 m² (297 x 420 mm)	Méretarány: M= 1:50	Dátum: 2018.09.12.	Rajz megnevezése:	Mintakeresztszelvények			

Ez a terv az ÚTAK MÉRNÖKIRODA Kft. szellemi terméke, csak a vonatkozó szabályok szerint szabad felhasználni!

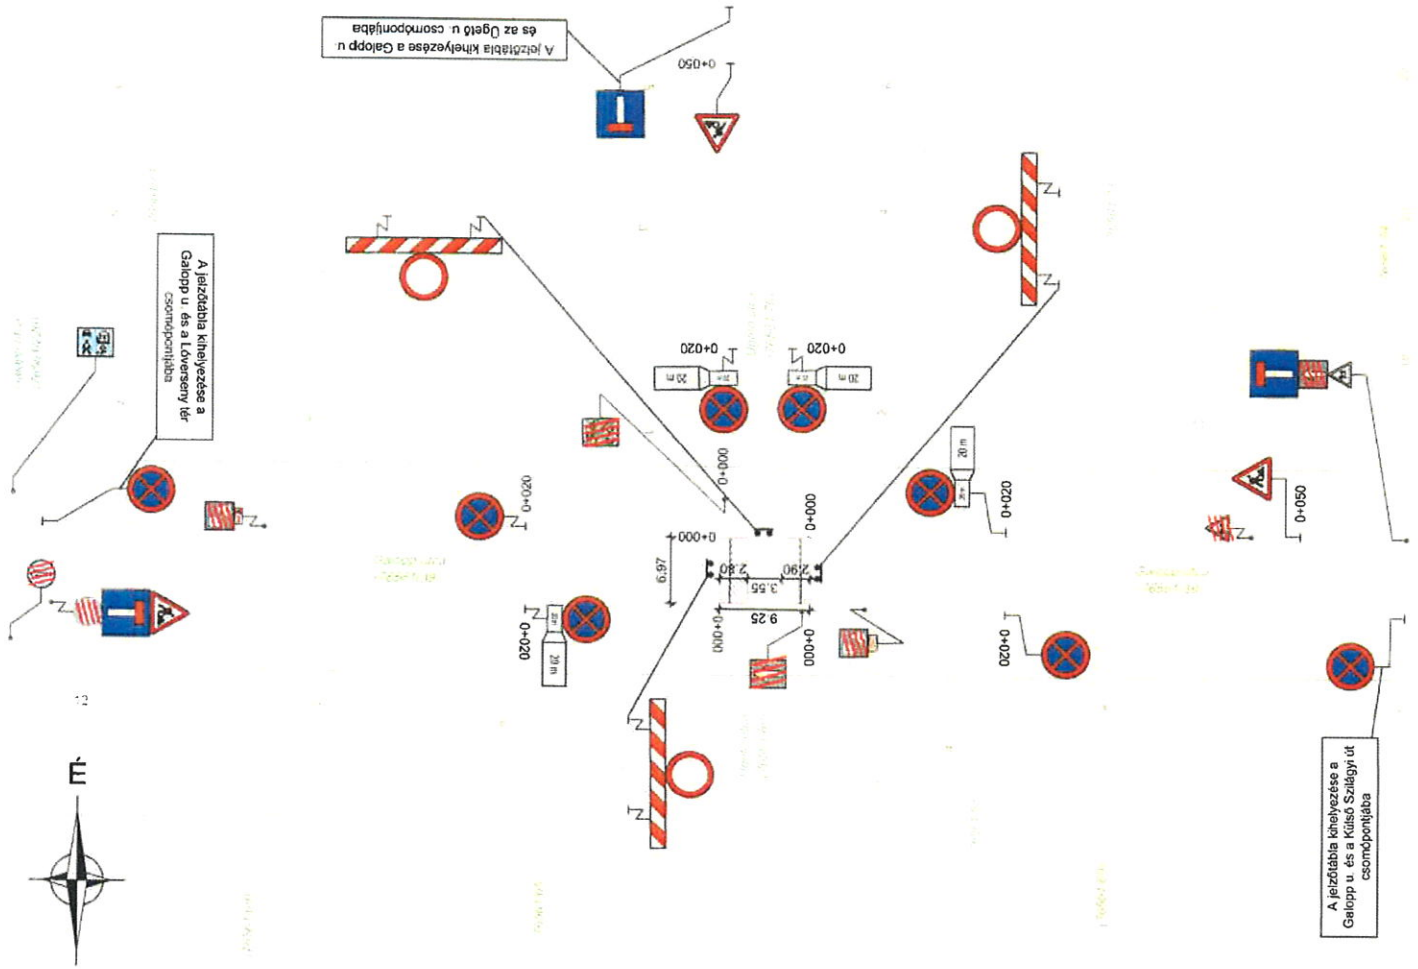

Jelmagyarázat



Munkaterület lehatárolása

Meglévő tábla



Ideiglenesen kihelyezett tábla



Meglévő tábla oszlopa




Ideiglenesen kihelyezett tábla oszlopa



Meglévő tábla ideiglenes lelakarása

Földhivatali határ


Magyar Köztársaság Budapest Főváros IV. kerület Újpest Önkormányzat Polgármesteri Hivatal 1042, Budapest, István út 14-15			
KIVITELI TERV		2020. Érd. Béga utca 11. Mobil: +36-30-645-6011 e-mail: info@iut.hu	
FORGALOMTECHNIKA		Tervező:	
Budapest IV. kerület, Galopp utcai küszöb átépítése (HRSZ: 76561/39)		Tervező:	
Idiglenes forgalomtechnikai helyszínrajz		Tervező:	
Rajz szám: K-1F/HE-01	Méretarány: M= 1:500	Rajz terület: 0,12 m² (297 x 428 mm)	Dátum: 2018.09.12.
Ez a terv az IUTAK MÉRNÖKIRODA Kft. szellemi terméke, csak a vonatkozó szabályok szerint szabad felhasználni!			

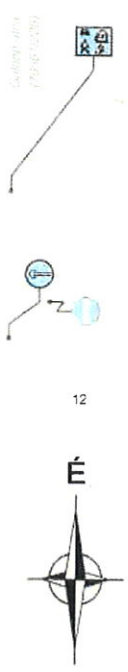

12




Meglévő tábla
N

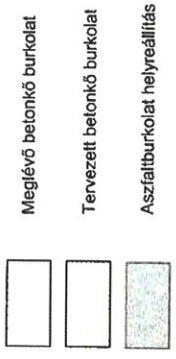


Meglévő betonkő burkolat
Tervezett betonkő burkolat
Aszfaltburkolat helyreállítás

Tervezett súlyszettelt szegély
Földhivatali határ

Galopp utca
(78561/39)

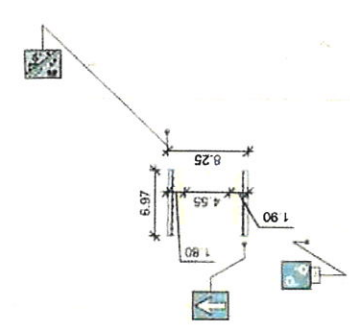

Galopp utca
(78561/39)

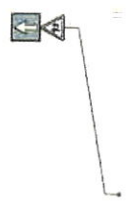

Jelmagyarázat:

Megjegyzés:
A tervezett létesítményekhez tartozóan forgalomtechnikai beavatkozás nem szükséges.

Megrendelő/Elrendelő: Budapest Főváros IV. kerület Újpest Önkormányzat Polgármesteri Hivatal 1042, Budapest, Javán út 14-15		 2030 Érd, Béga utca 11. Mobil: +36-30-645-6011 e-mail: m@iutak.hu	
KIVITELI TERV		FORGALOMTECHNIKA	
Szakág: Típus:		Budapest IV. kerület, Galopp utcai küszöb átépítése (HRSZ: 76561/39)	
Rajz megnevezése: Forgalomtechnikai helyszínrajz			
Rajz szám K-FT/HE-01	Méretarány: M= 1:500	Rajz terület 0,12 m² (297 x 420 mm)	Dátum: 2018.09.12.
Ez a terv az IUTAK MÉRNÖKIRODA Kft. szellemi terméke, csak a vonatkozó szabályok szerint szabad felhasználni!			

00501/39

00501/39

