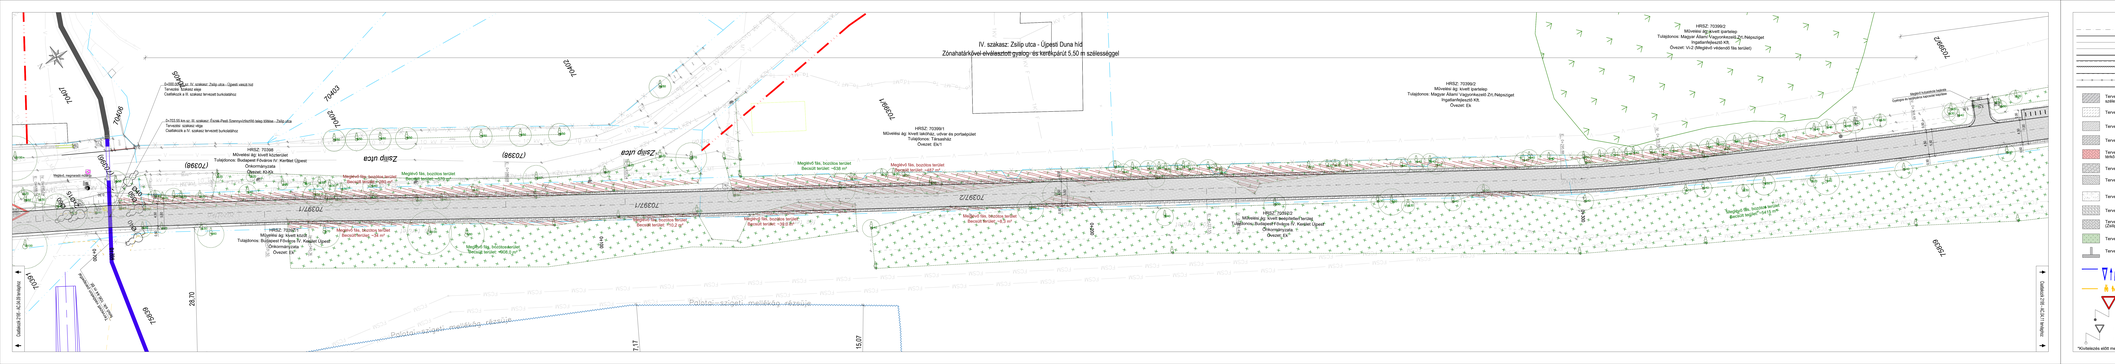
IV. szakasz: Zalíp utca - Újpesti Duna híd
Zöldhatású követelményt nyelőgúlás tárolóvonal
Zalíp utca
Zalíp utca
Zalíp utca