


A tervezett kb. 8,5 m magas vasúti átemelő műtárgy nyomvonala.



Rákospalota-Újpest vasúti átmenelés

NKK

Nemzeti Közlekedési Központ

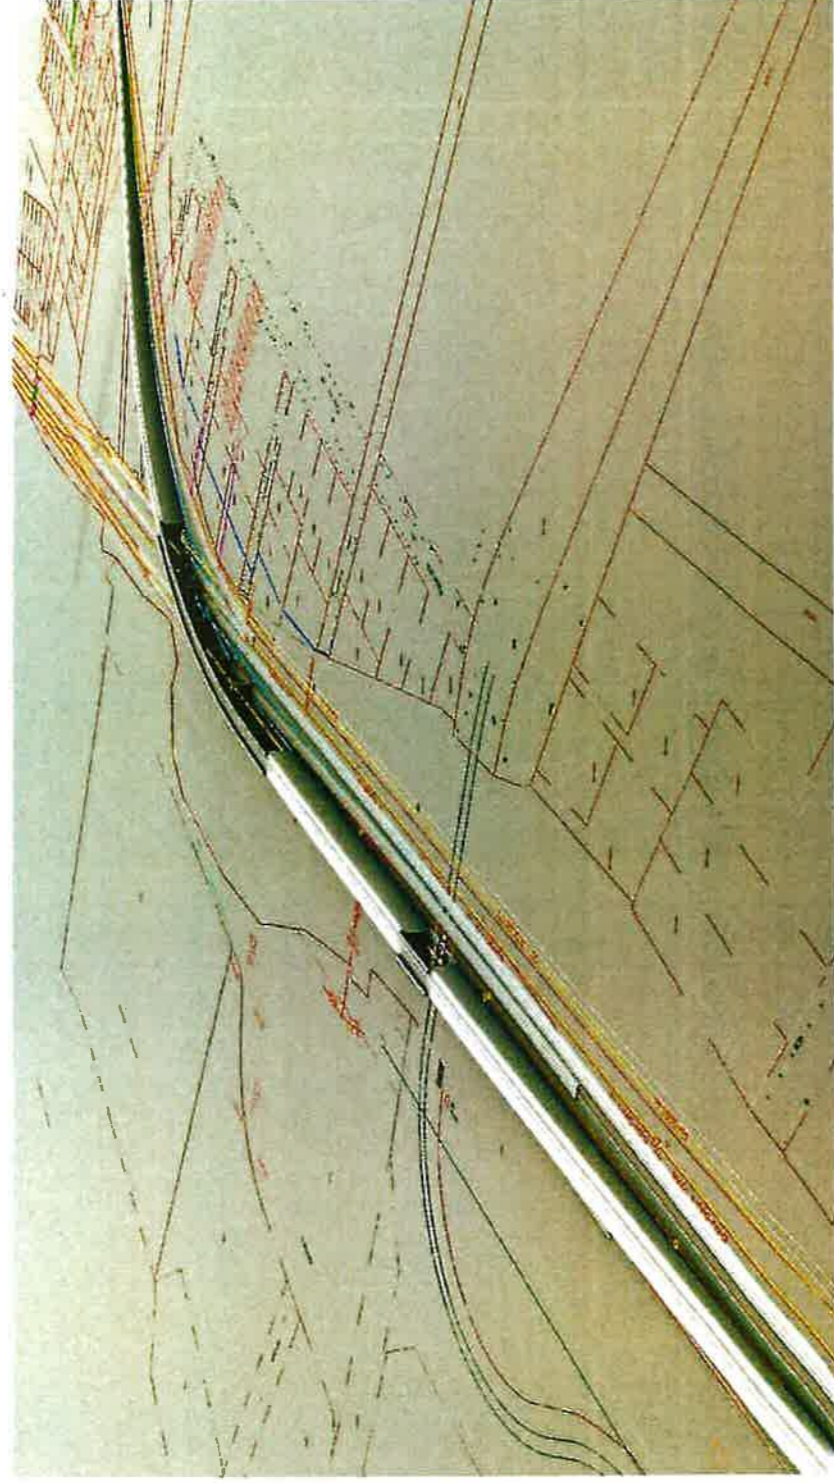


30

Rákospalota-Újpest vasúti átmenelés II.

NKK

Nemzeti Közlekedési Központ

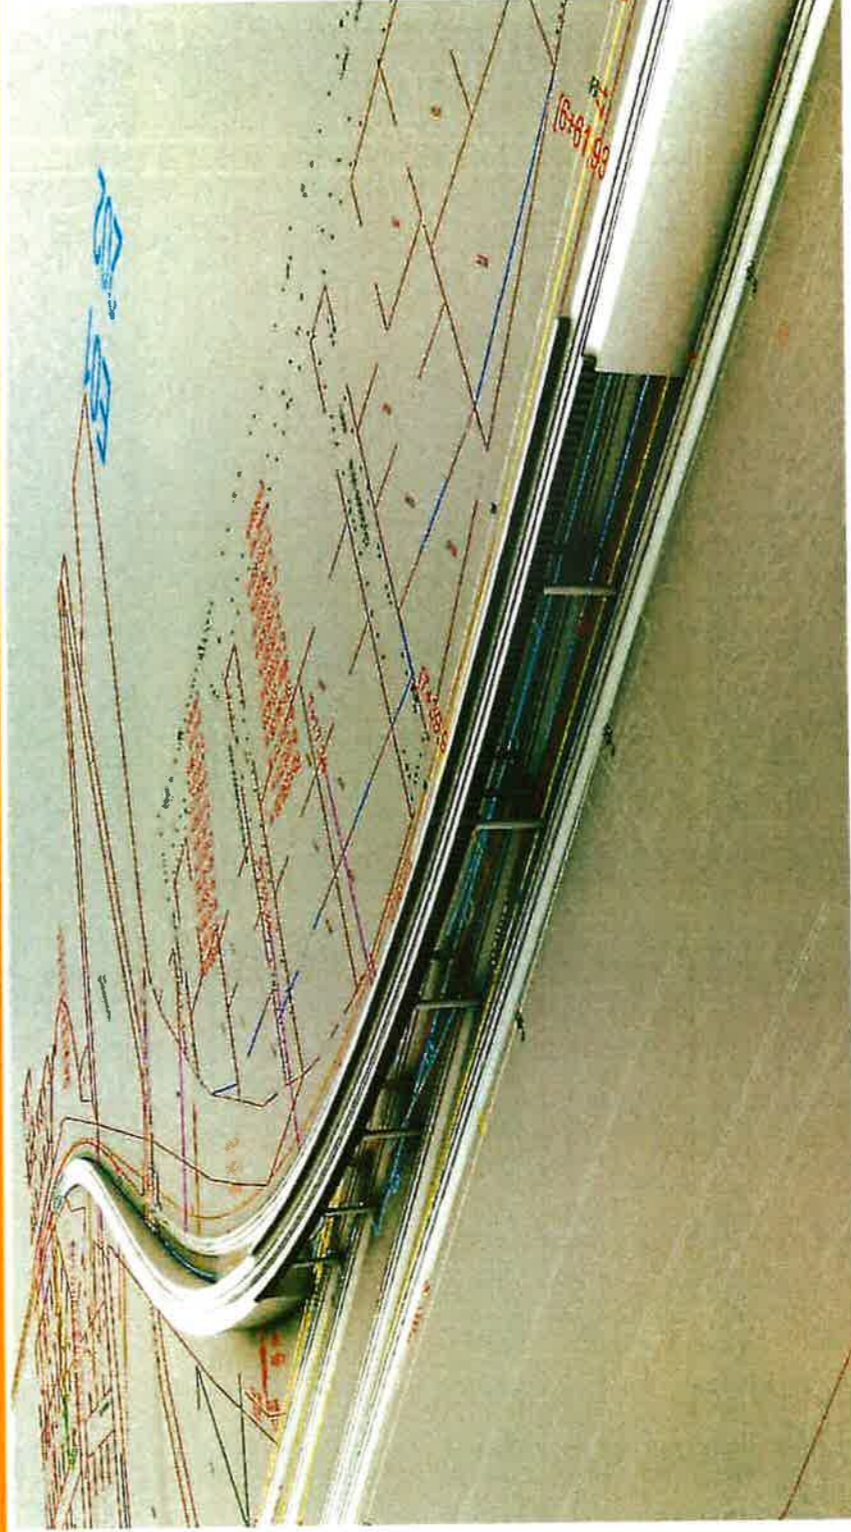

2. sz. Melléklet









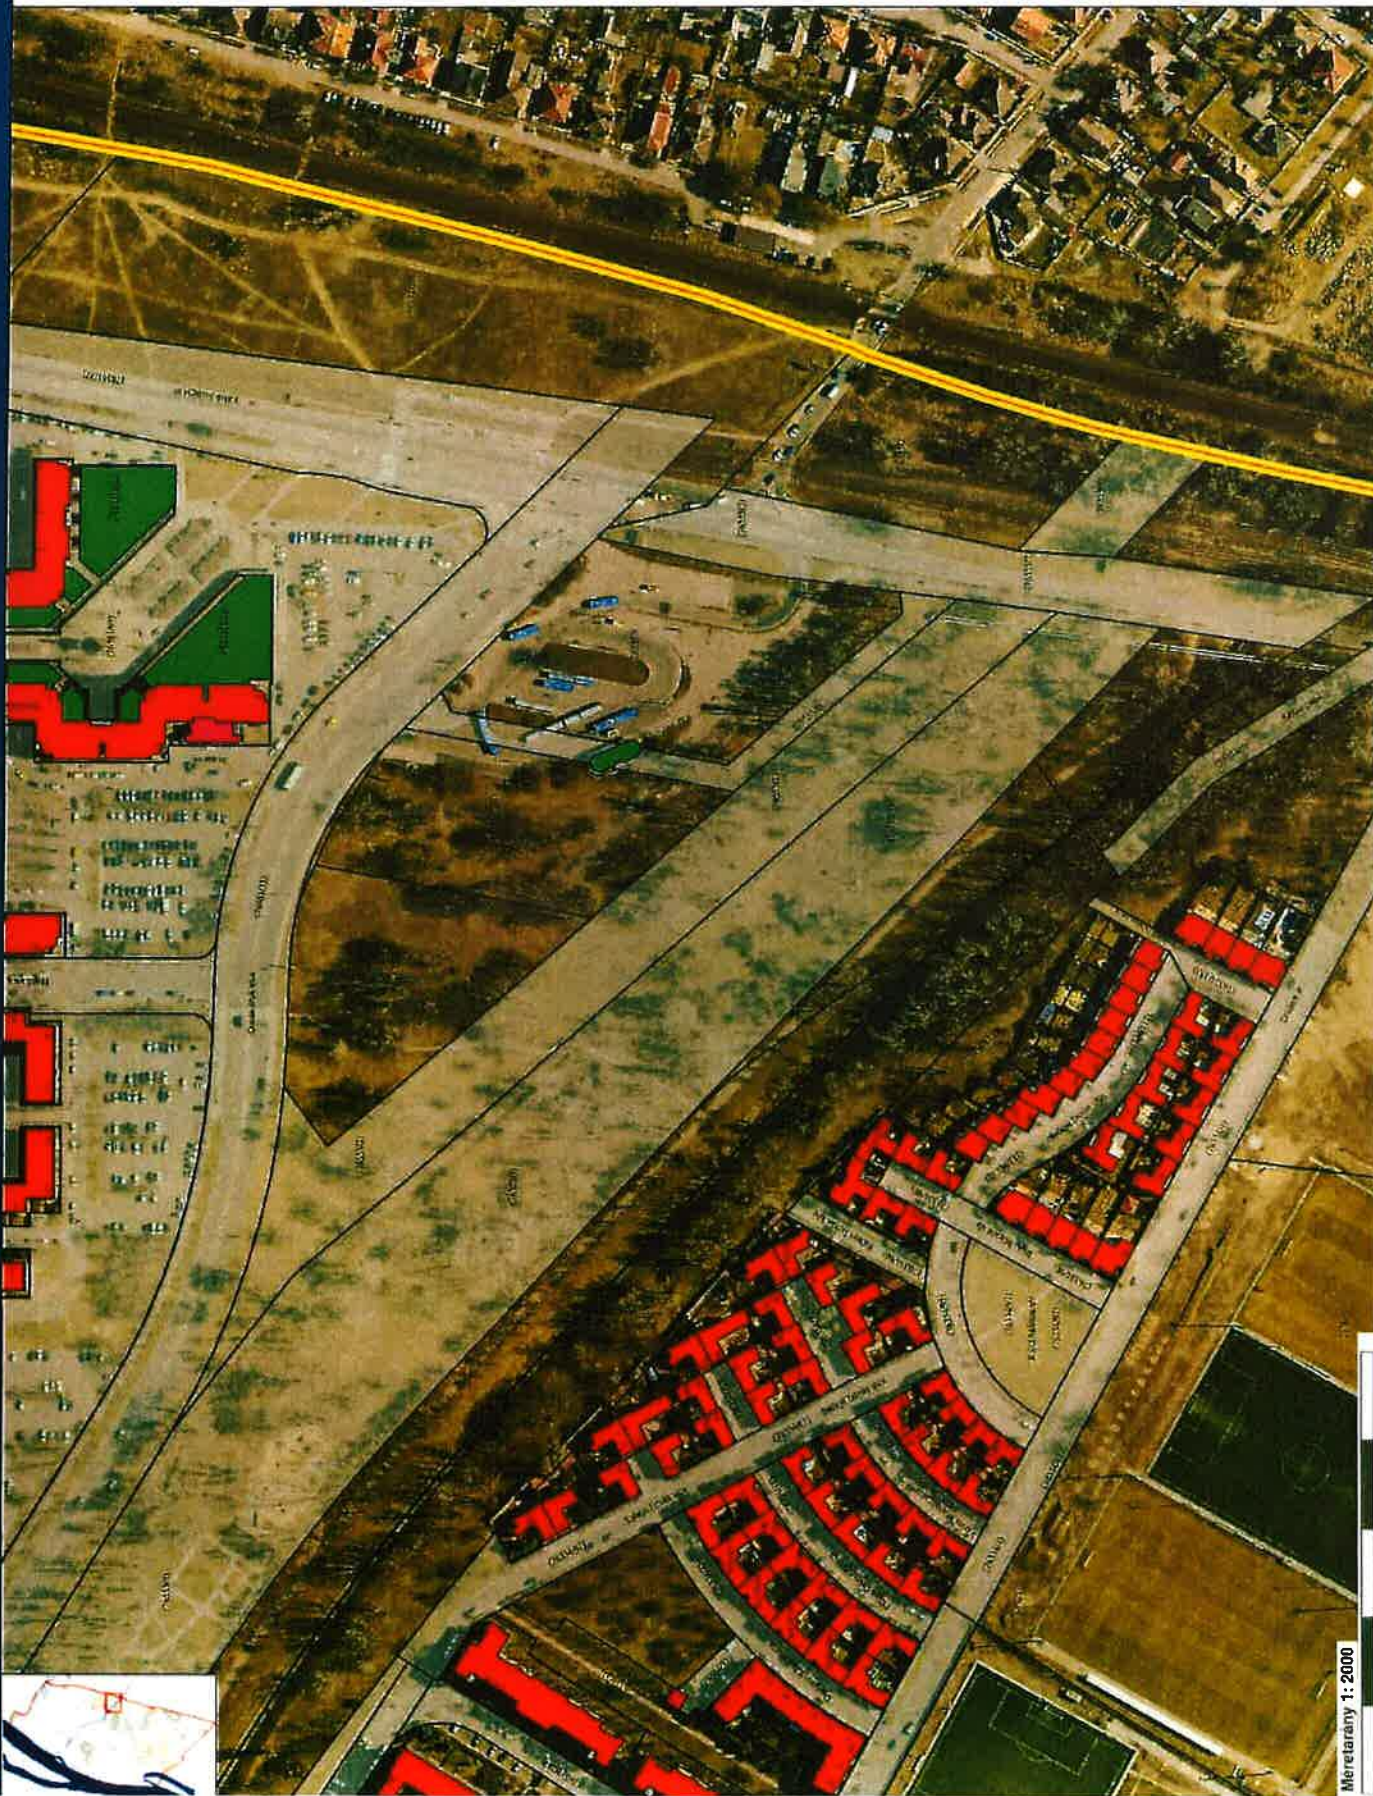

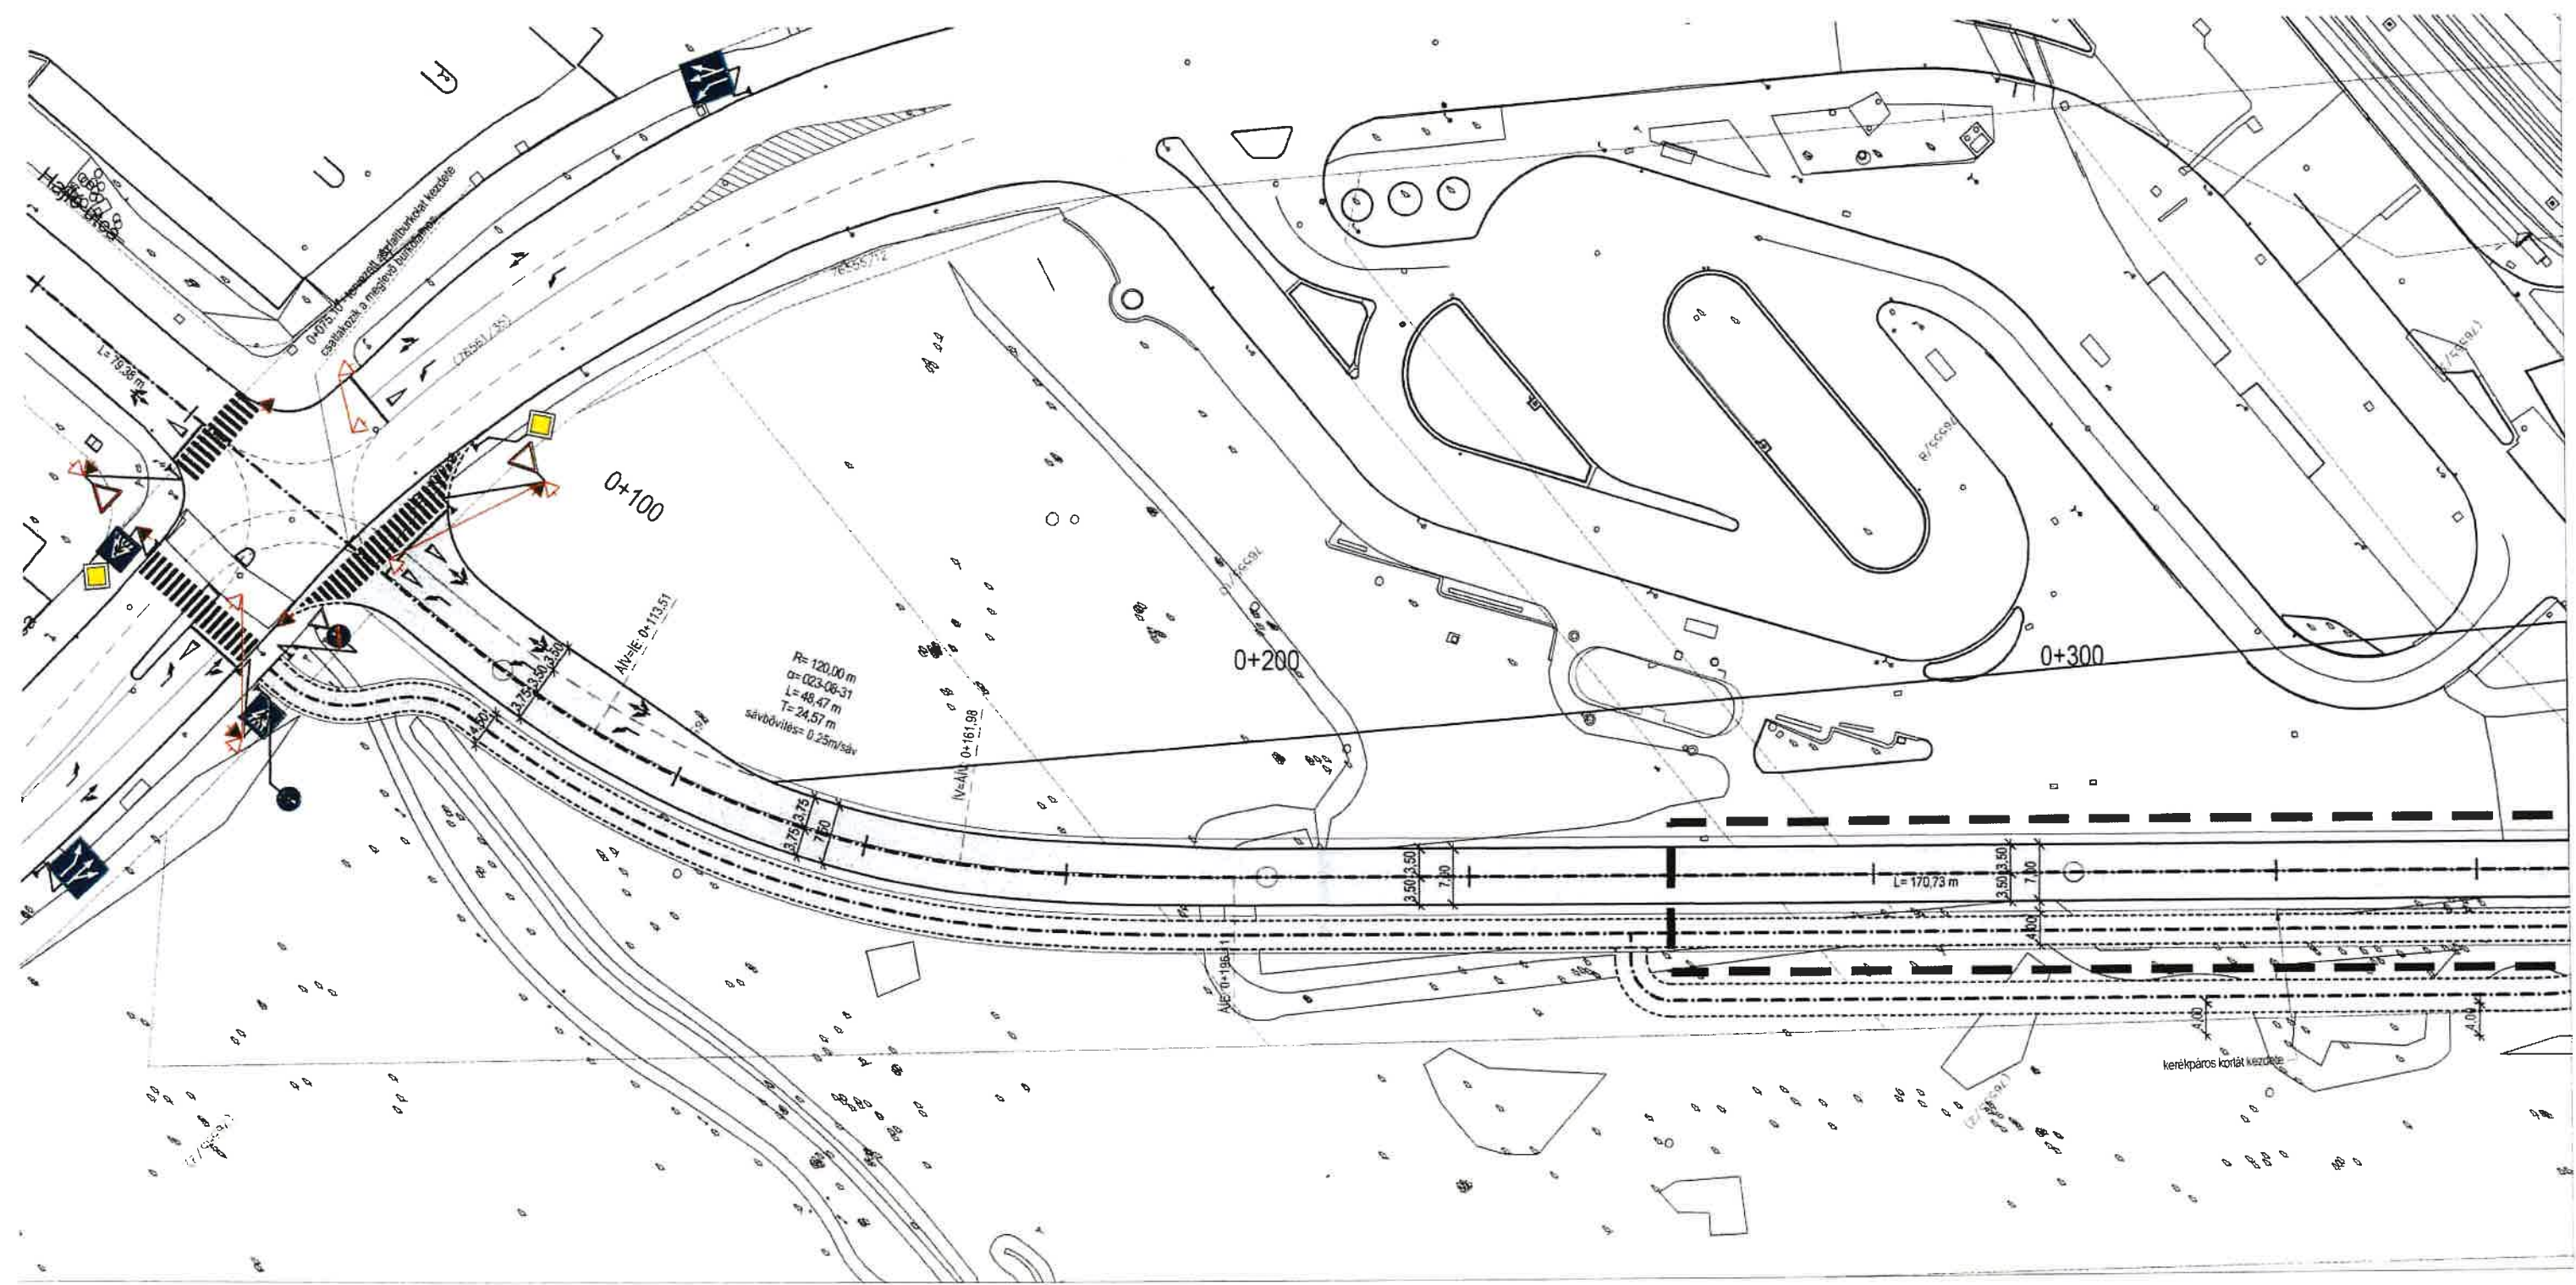


2. sz. MELLÉKLET

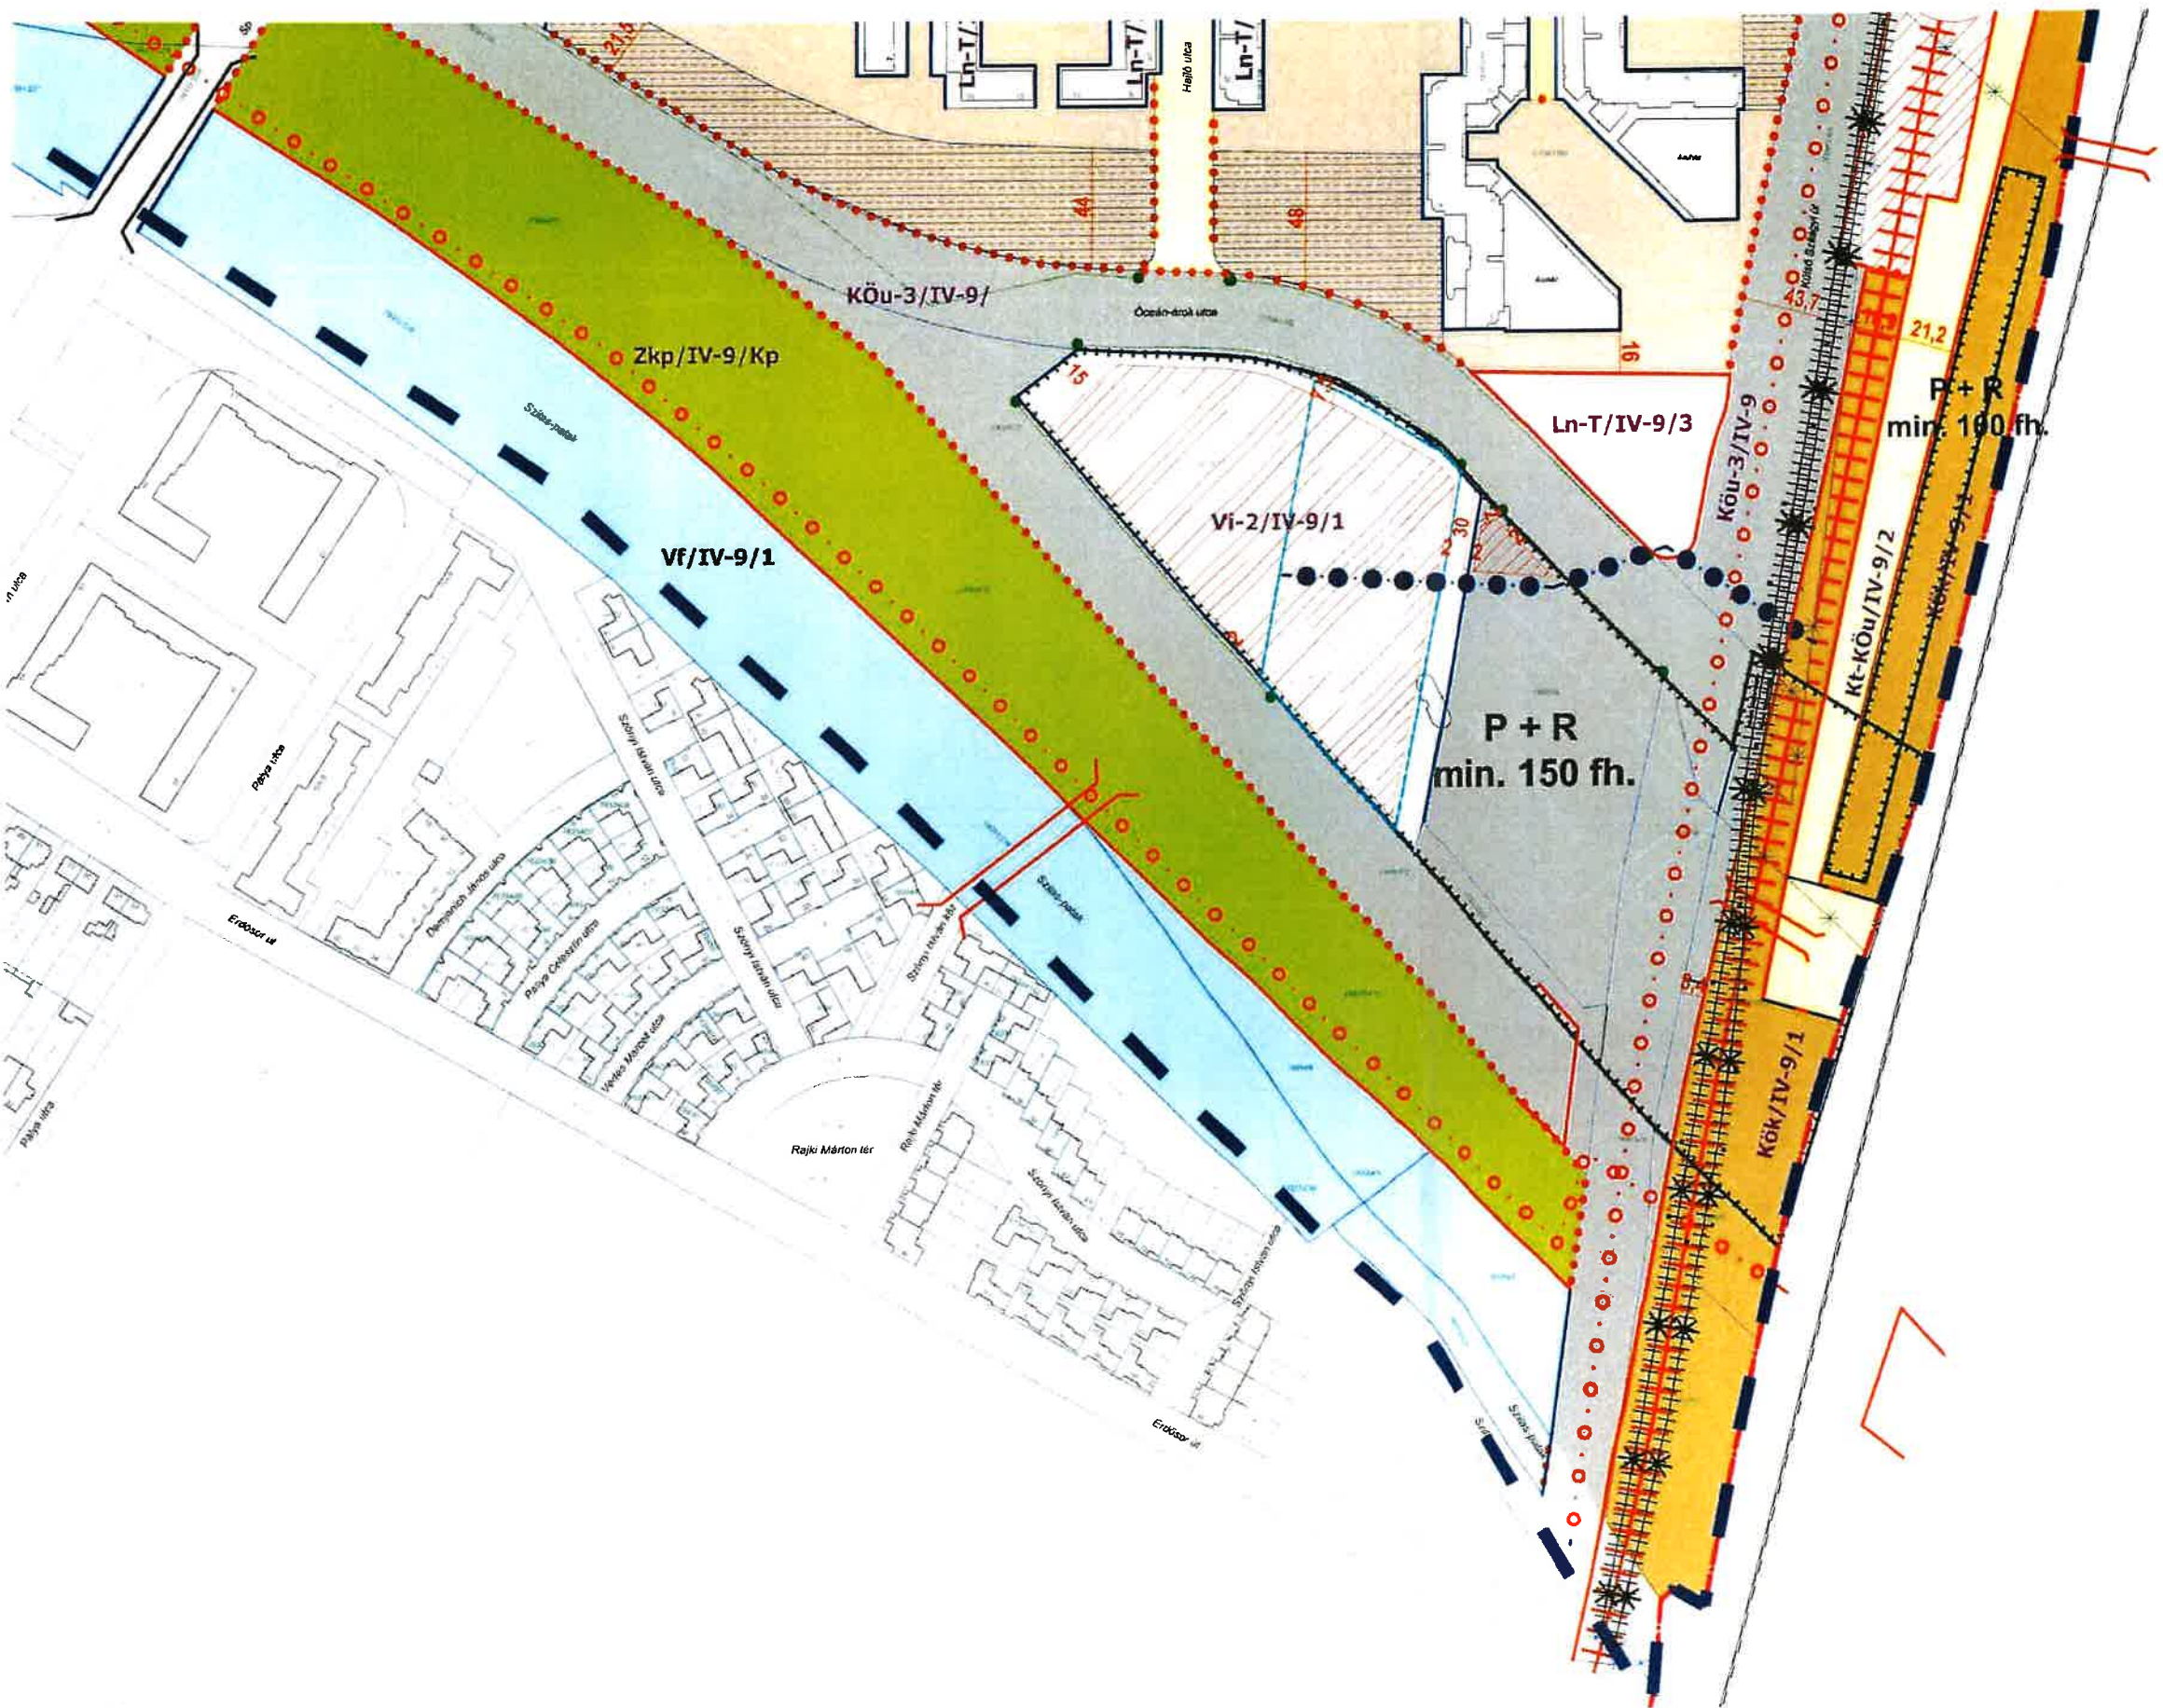


6A. melléklet
Budapest Főváros
IV. kerület Újpest Önkormányza
Képviselő-testületének

26/2021. (VII. 29.)
önkormányzati rendelethez
az M3 metró Káposztásmegyer
történő meghosszabbításával
érintett területekre vonatkozó
egyes kerületi építési szabályzat

2. n. MUNKAT

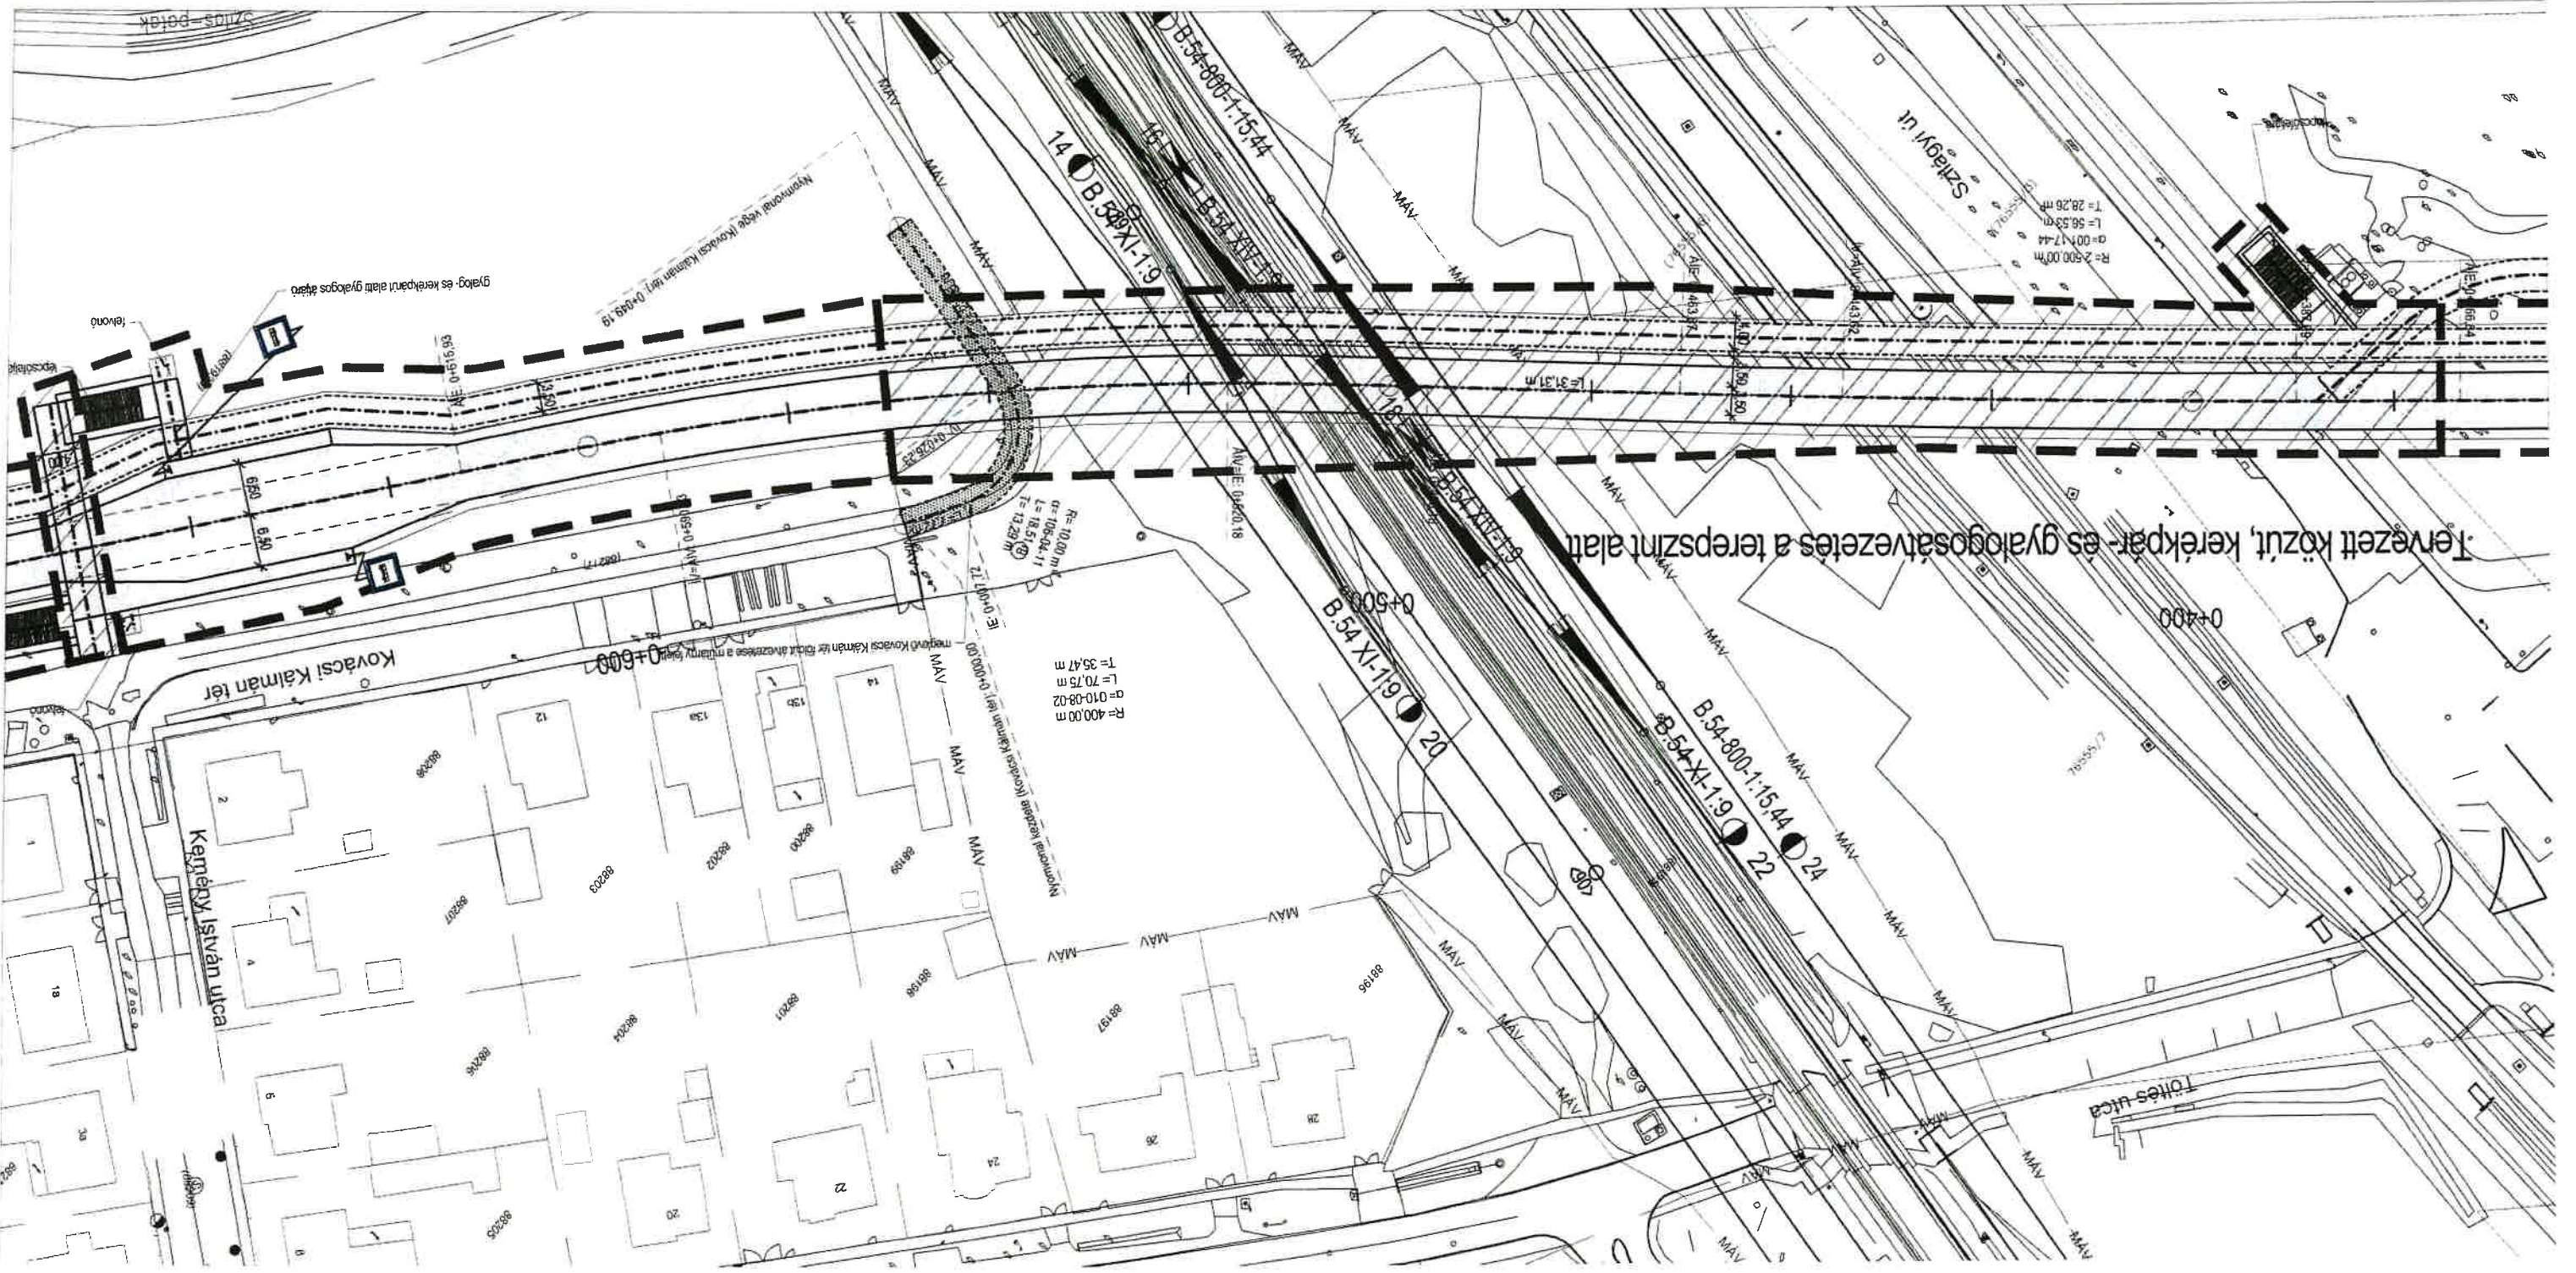


Rákospalota-Újpest vasútállomás engedélyezési tervek

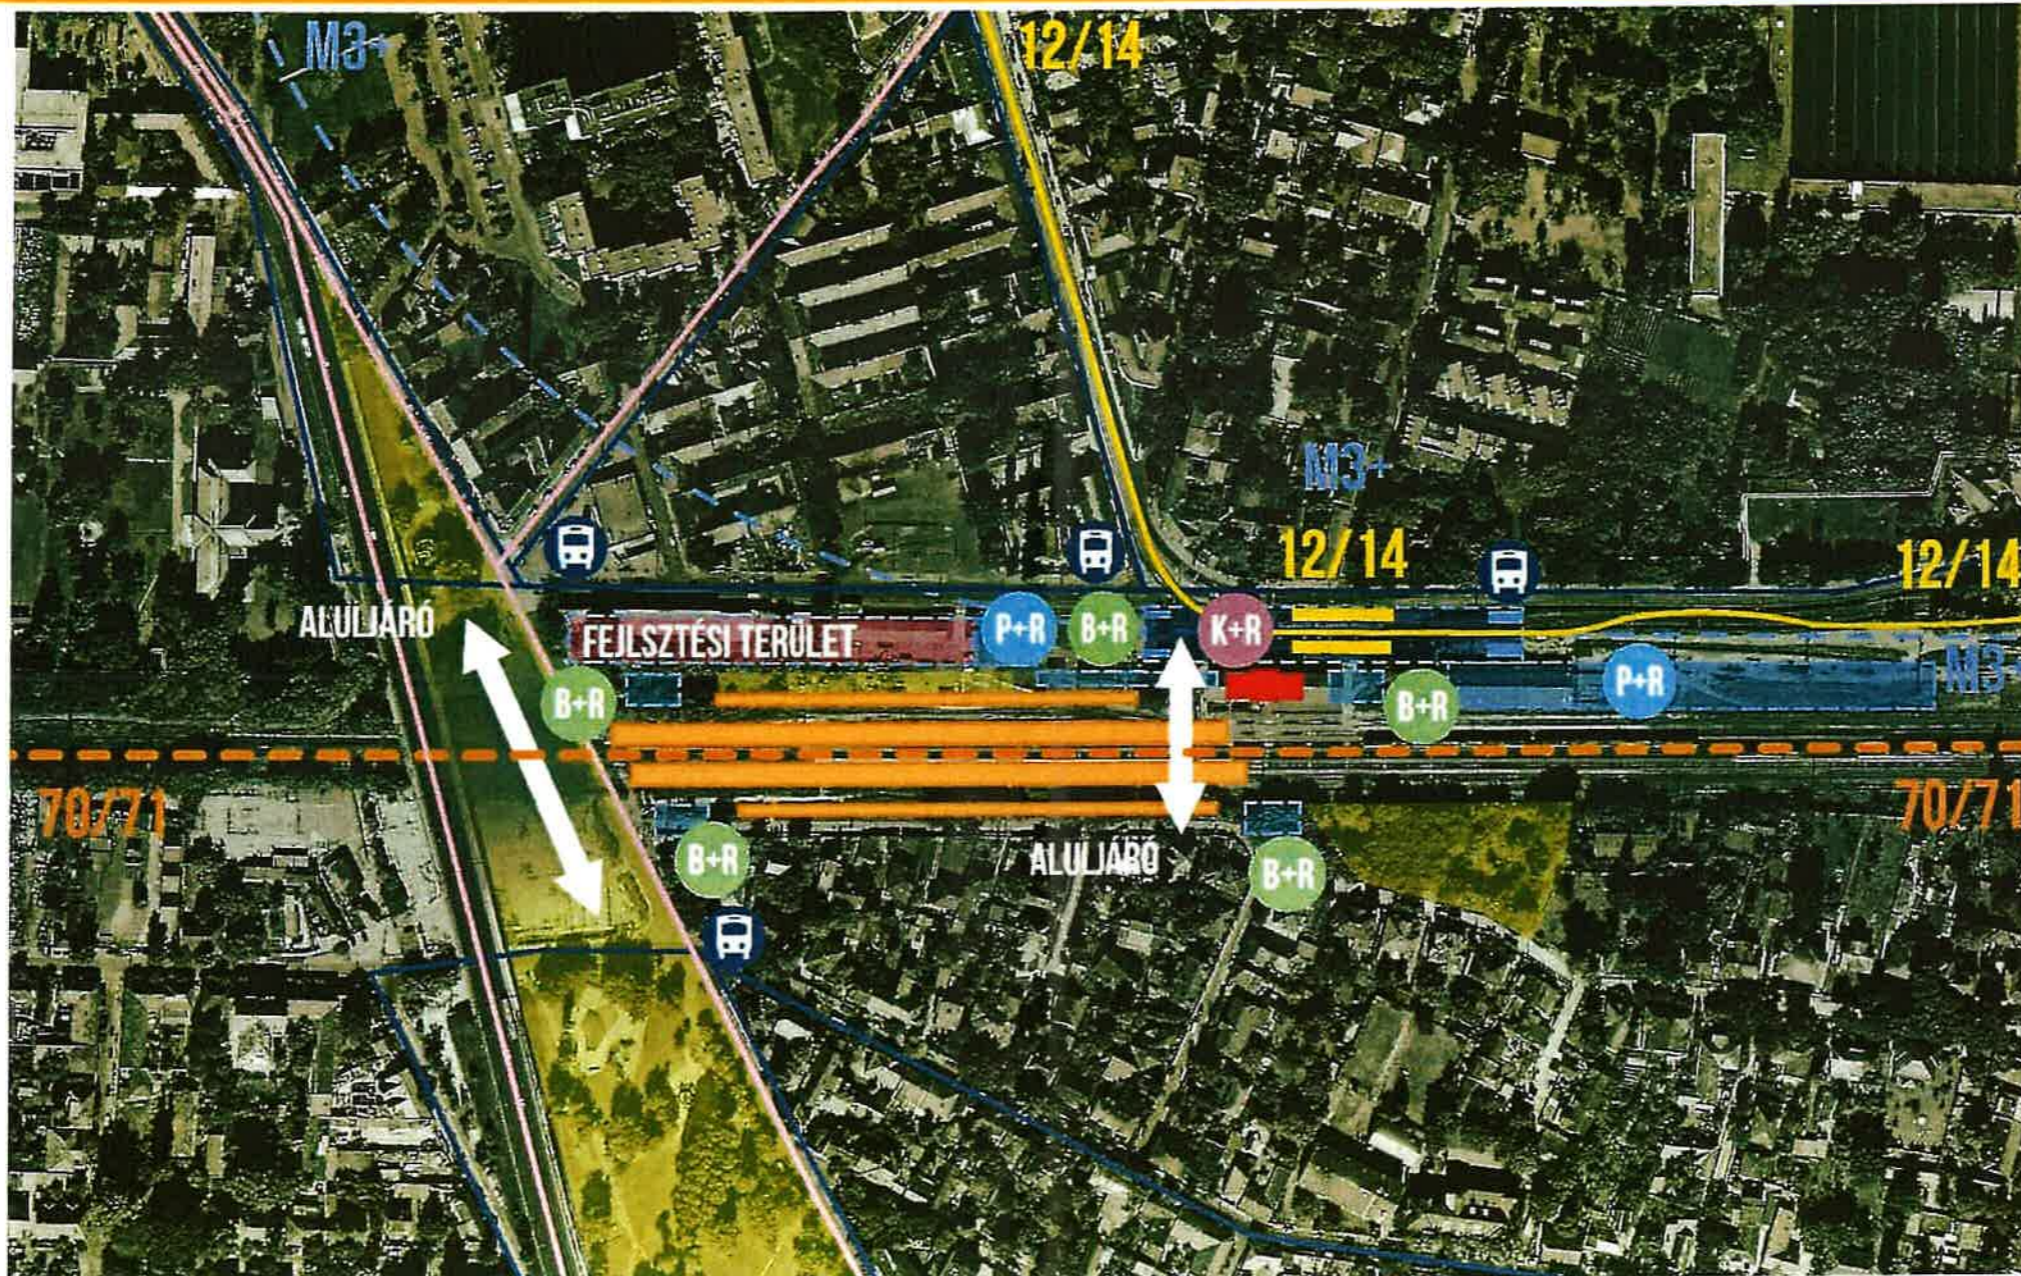

- Funkcionális séma, helyszínrajz

Rákospalota-Újpest vasútállomás engedélyezési tervek

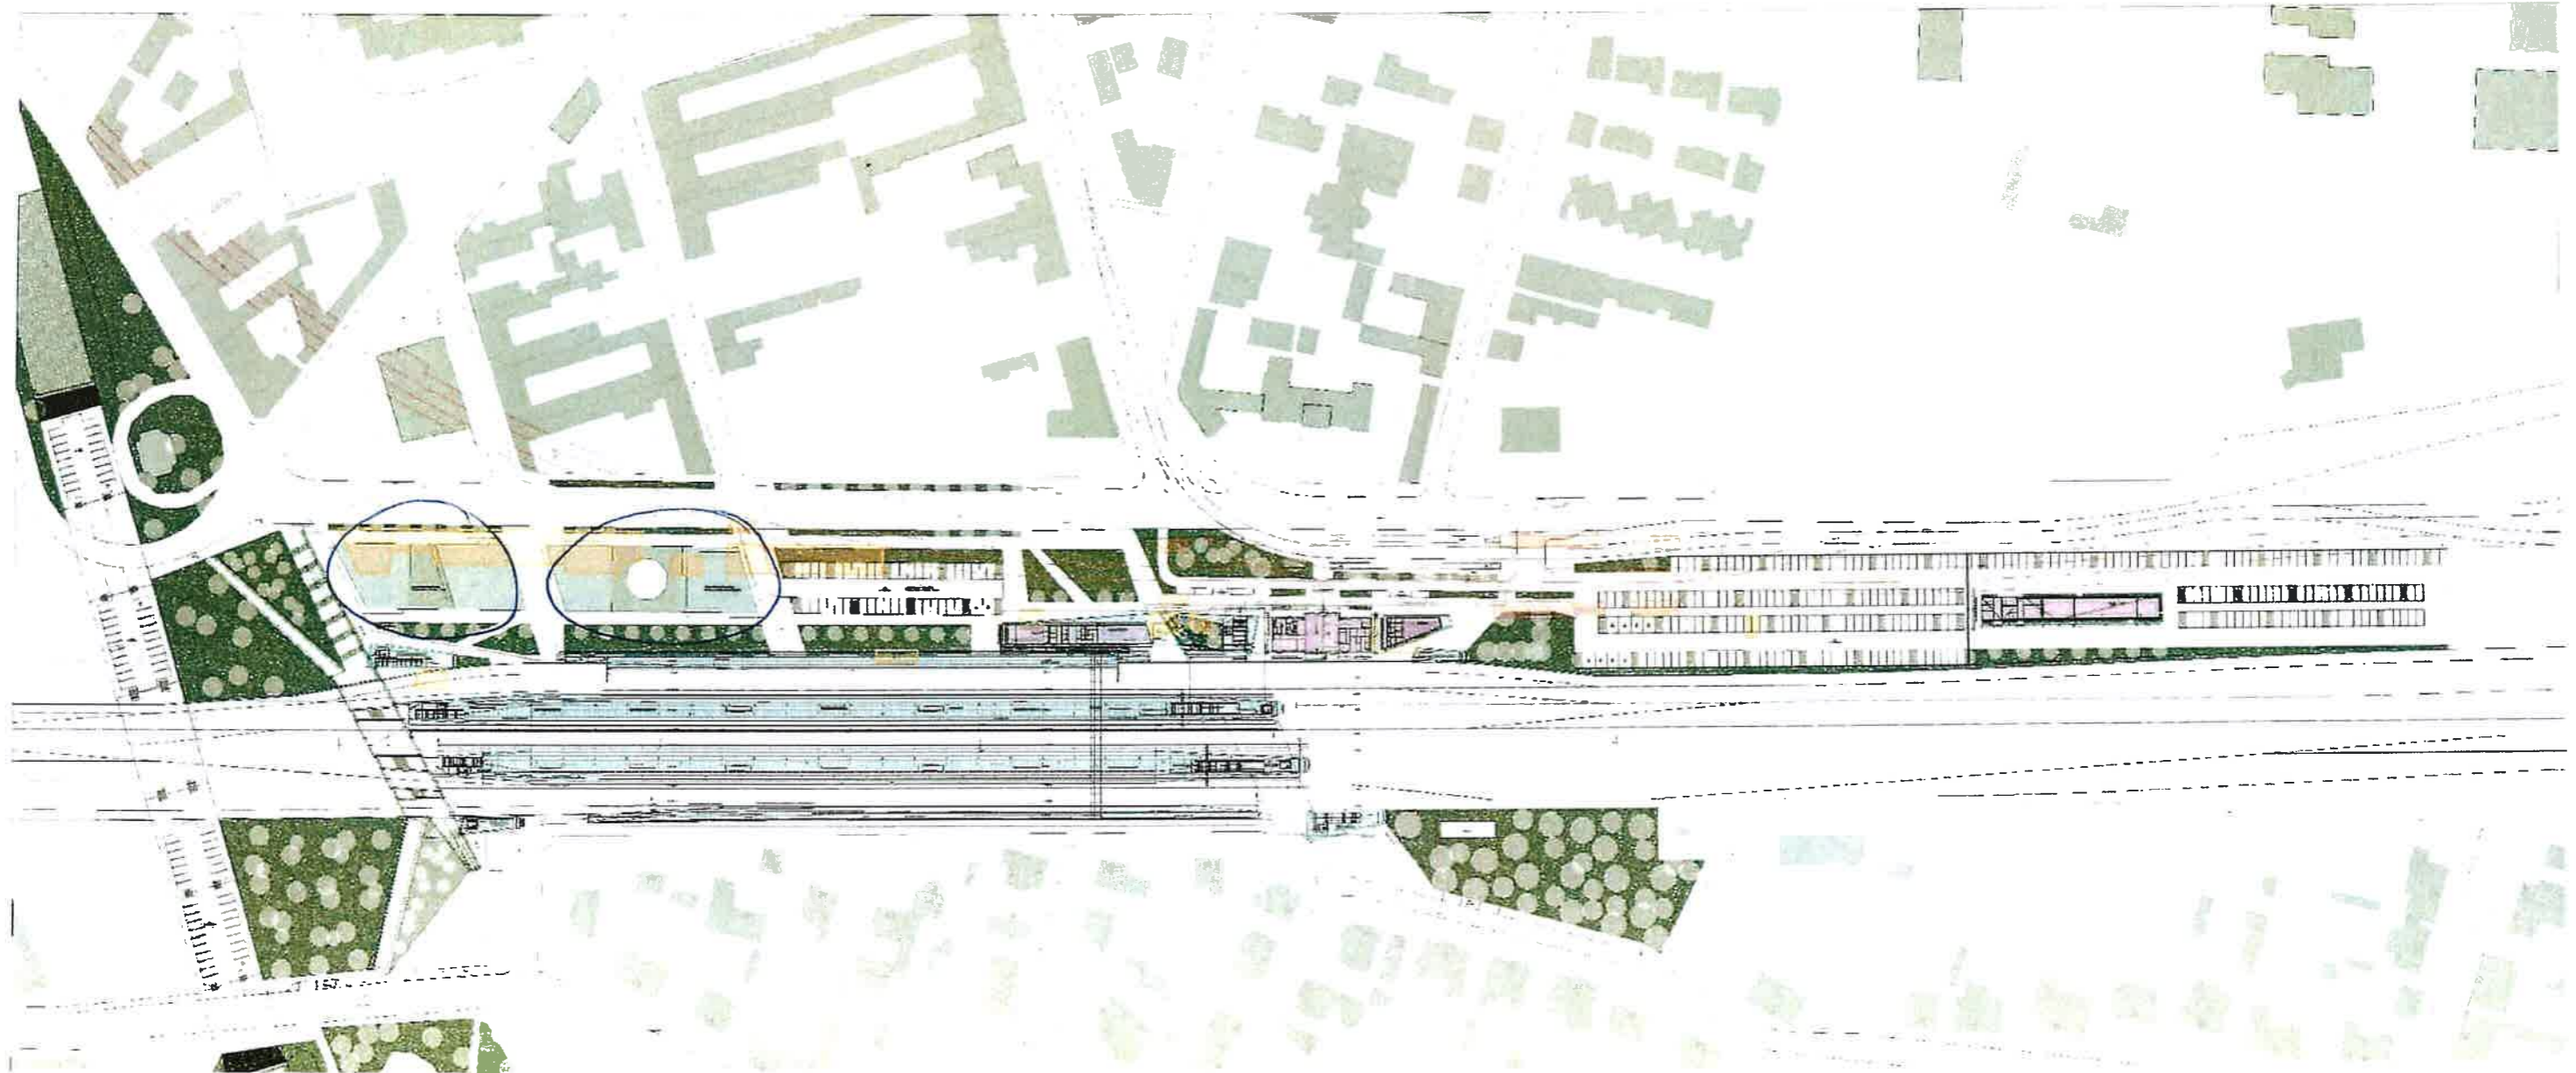

- Áttekintő helyszínrajz

B. Sz. Munka

