


Jelmagyarázat


-  tervezett kerékpárút burkolatszél
-  tervezett burkolatszél
-  tervezett süllyesztett szegély
-  tervezett kiemelt szegély
-  meglévő felfestés
-  tervezett felfestés
-  meglévő KRESZ tábla
-  tervezett KRESZ tábla


 <b>VIA FUTURA</b> Mérnöki, Tanácsadó és Szolgáltató Kft.		1111 Budapest, Zenta u. 1. Tel.: 1/336-0587, Fax: 1/336-0588 E-mail: viafutura@viafutura.hu		<b>ENGEDÉLYEZÉSI ÉS KIVITELI TERV</b>	
Projekt megnevezése: <b>VEKOP-5.3.1-15-2020-00018 „Kerékpárosbarát infrastrukturális fejlesztések Budapest IV. kerületében” projekthez kapcsolódó kiviteli terv - Fóti út-Attília utca-Bucka u. csomópont</b>			Ügyvezető: <i>Breuer András</i> Breuer András Változat:	Rajzszám: <b>3.</b>	Tervszám: <b>2212-2</b>
Szakág: <b>ÚTÉPÍTÉS ÉS FORGALOMTECHNIKA</b>			Felelős tervező: <i>Breuer András</i> Breuer András	Dátum: <b>2022.10.</b>	
Részművelet: <b>Forgalomtechnikai helyszínrajz</b>			Ellenőr: <i>Tegzes Gergely</i> Tegzes Gergely Szerkesztő:	Méretarány: <b>M=1:500</b>	
Megbízó: Budapest Főváros IV. kerület Újpest Önkormányzata			Ez a terv a VIA FUTURA Kft. szellemi tulajdona.		

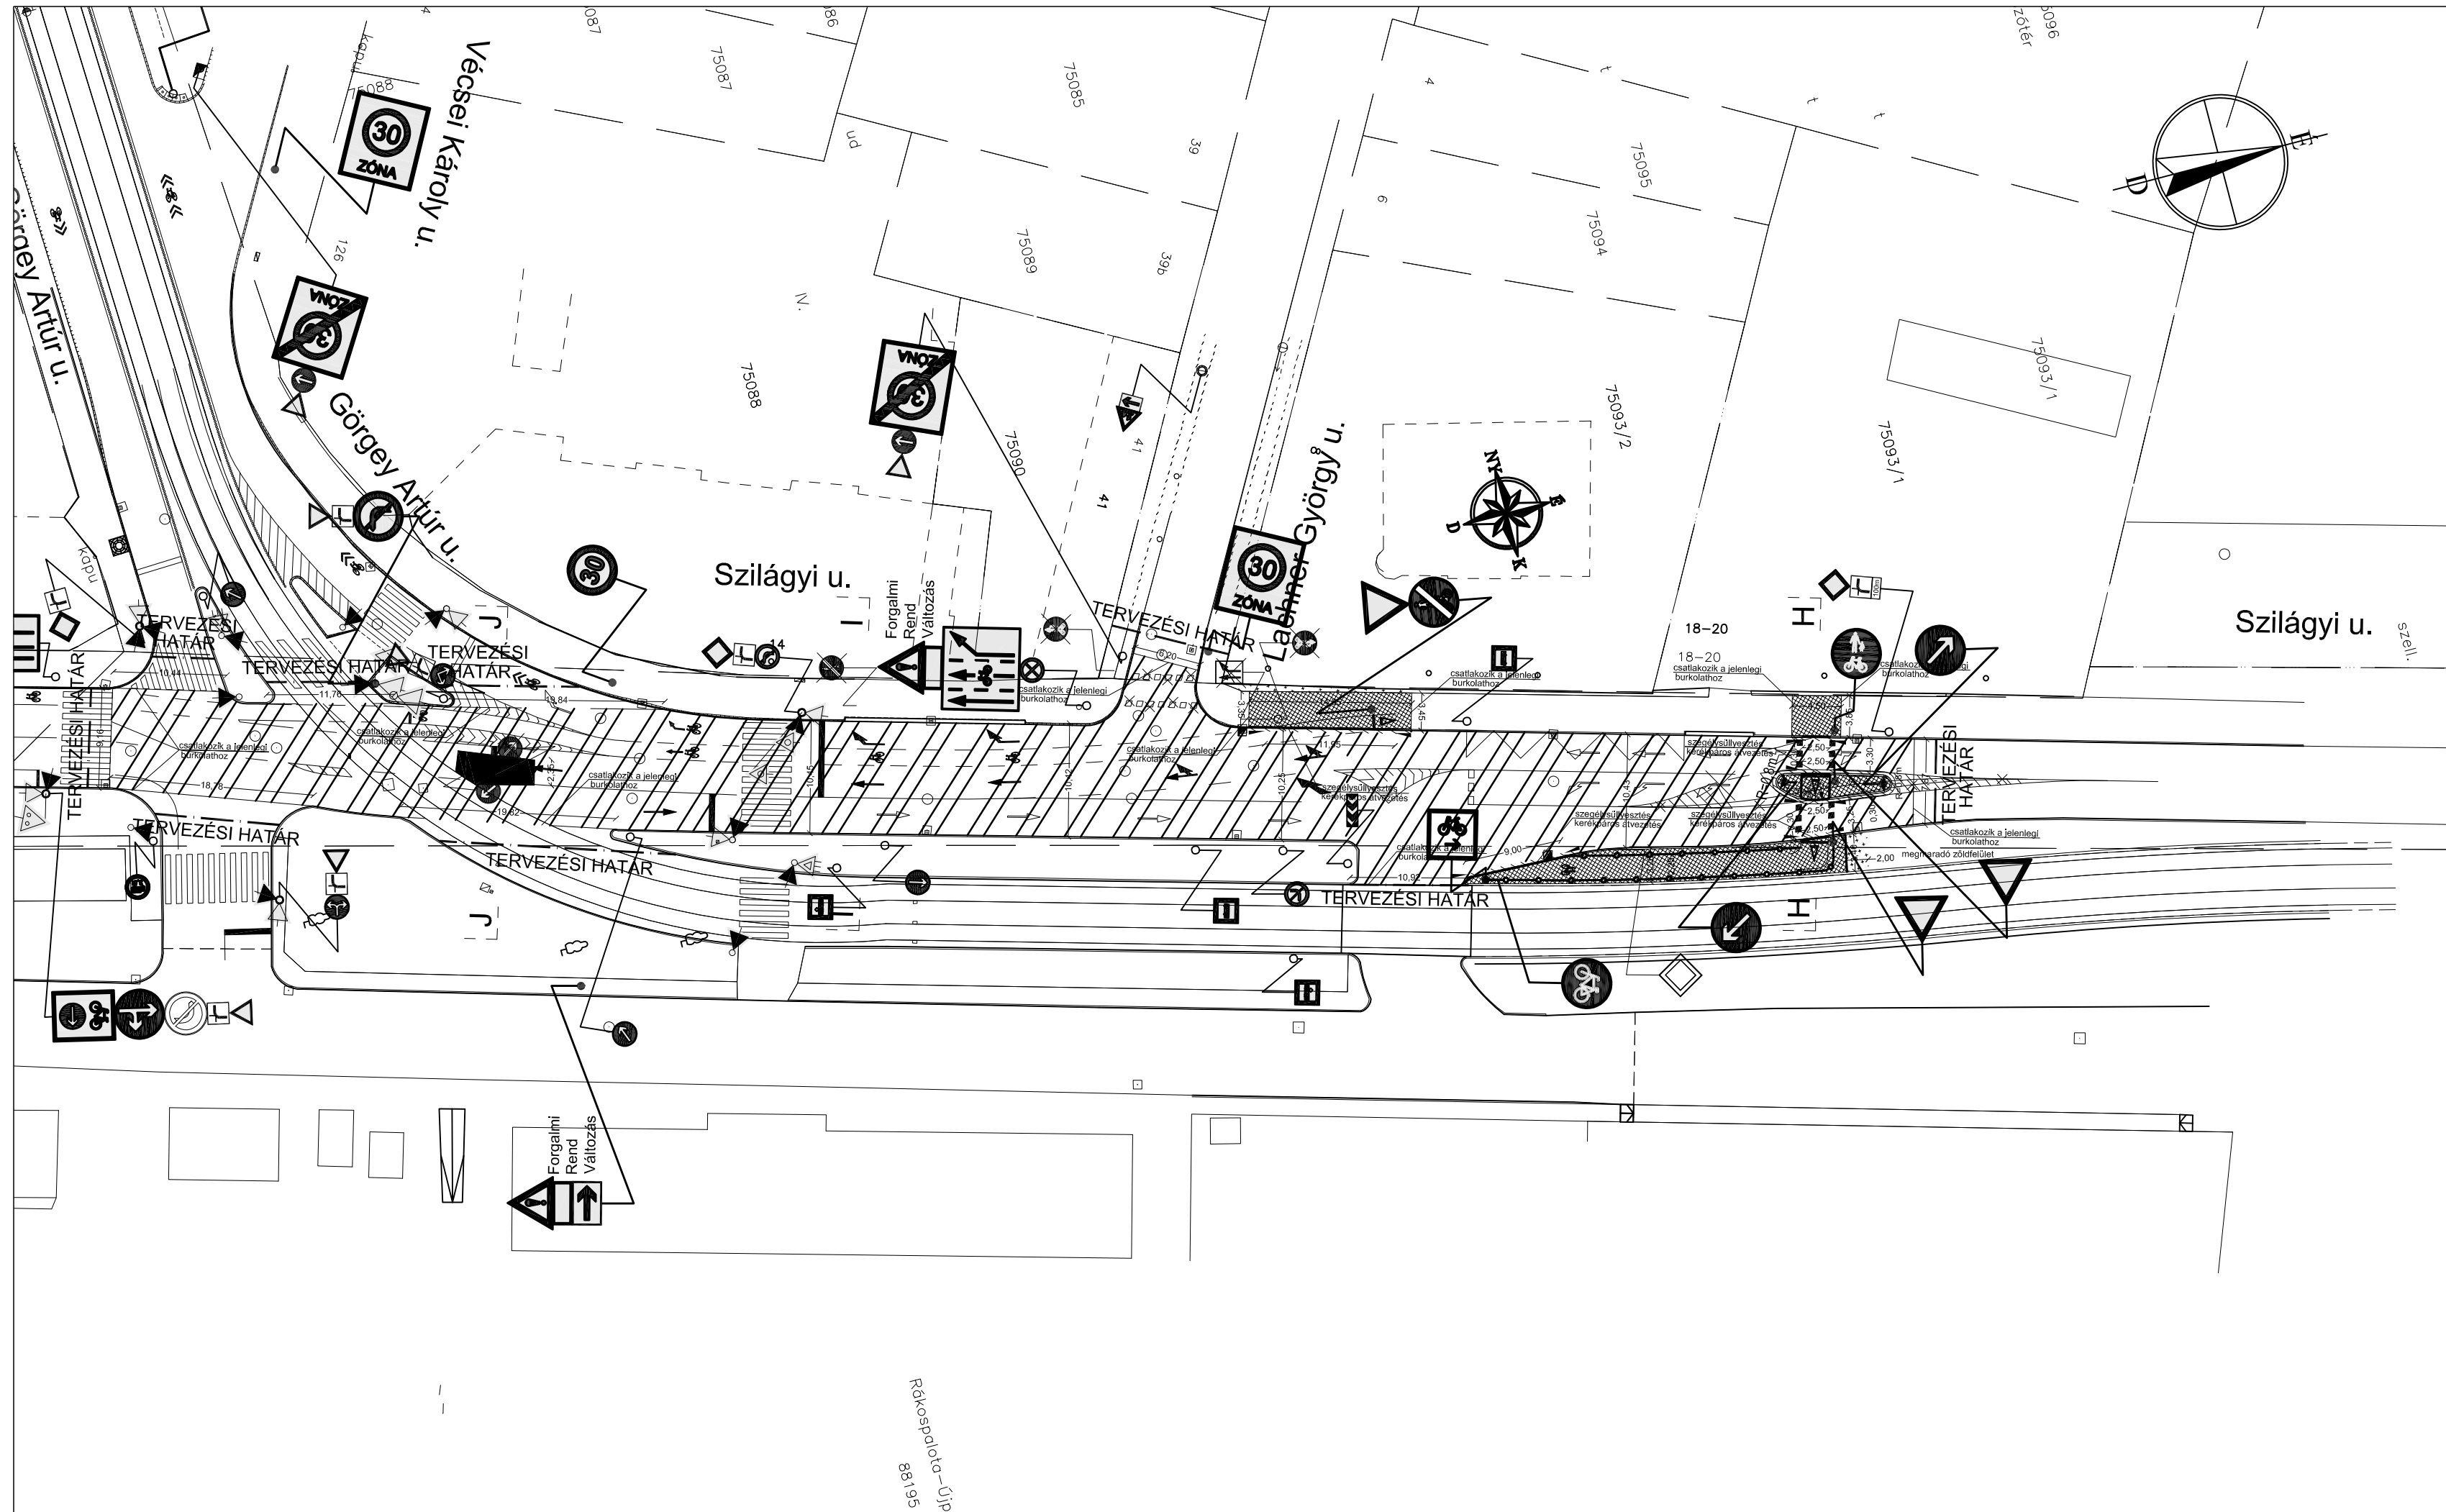

Jelmagyarázat

-  tervezett kerékpárút burkolatszél
-  tervezett burkolatszél
-  tervezett süllyesztett szegély
-  tervezett kiemelt szegély
-  meglévő felfestés
-  tervezett felfestés
-  meglévő KRESZ tábla
-  tervezett KRESZ tábla


 <b>VIA FUTURA</b> Mérnöki, Tanácsadó és Szolgáltató Kft.		1111 Budapest, Zenta u. 1. Tel.: 1/336-0587, Fax: 1/336-0588 E-mail: viafutura@viafutura.hu		<b>ENGEDÉLYEZÉSI ÉS KIVITELI TERV</b>	
Projekt megnevezése: <b>VEKOP-5.3.1-15-2020-00018 „Kerékpárosbarát infrastrukturális fejlesztések Budapest IV. kerületében” projekthez kapcsolódó kiviteli terv - Szilágyi u.-Lahner Gy. u.-Görgey u. csomópont</b>			Ügyvezető: <i>Breuer András</i> Breuer András Változat:	Rajzszám: <b>3.</b>	Tervszám: <b>2212-3</b>
Szakág: <b>ÚTÉPÍTÉS ÉS FORGALOMTECHNIKA</b>			Felelős tervező: <i>Breuer András</i> Breuer András	Dátum: <b>2022.10.</b>	Méretarány: <b>M=1:500</b>
Részművelet: <b>Forgalomtechnikai helyszínrajz</b>			Ellenőr: <i>Tegzes Gergely</i> Tegzes Gergely Szerkesztő:	Rajzméret:	Megbízó: Budapest Főváros IV. kerület Újpest Önkormányzata
Ez a terv a VIA FUTURA Kft. szellemi tulajdona.					

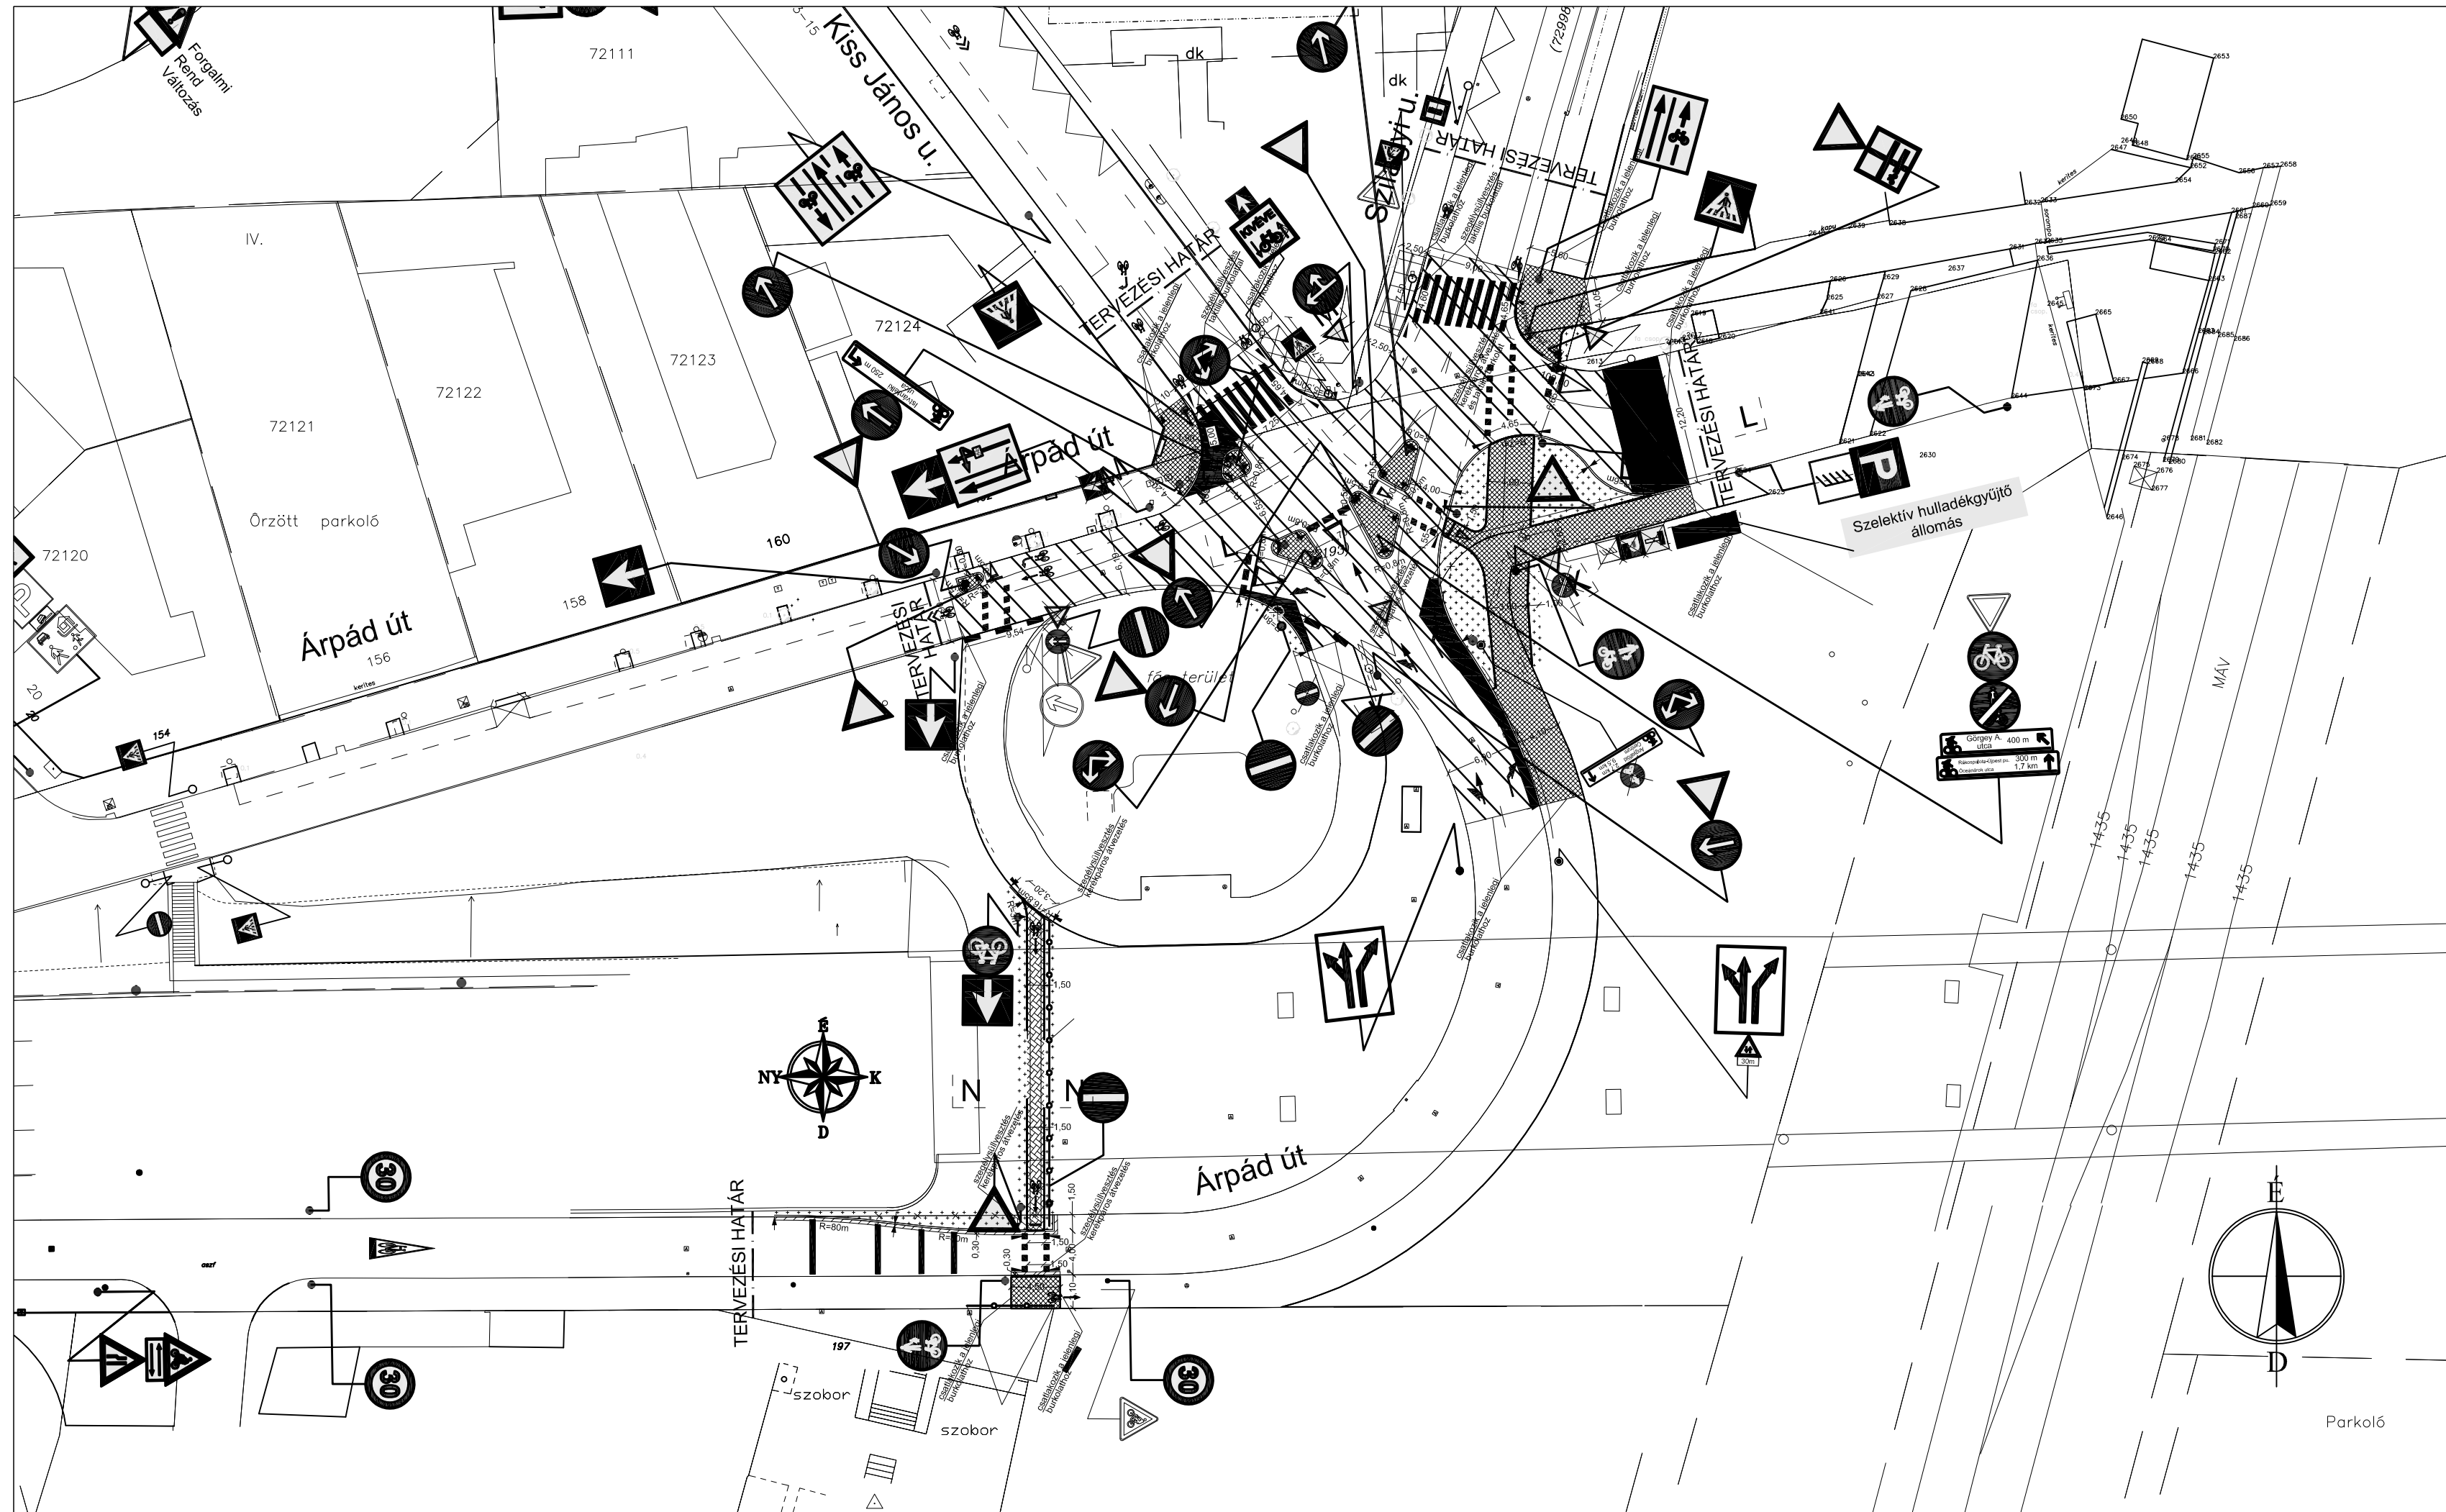

Jelmagyarázat

-  tervezett kerékpárút burkolatszél
-  tervezett burkolatszél
-  tervezett süllyesztett szegély
-  tervezett kiemelt szegély
-  meglévő felfestés
-  tervezett felfestés
-  meglévő KRESZ tábla
-  tervezett KRESZ tábla


 <b>VIA FUTURA</b> Mérnöki, Tanácsadó és Szolgáltató Kft.		1111 Budapest, Zenta u. 1. Tel.: 1/336-0587, Fax: 1/336-0588 E-mail: viafutura@viafutura.hu		<b>ENGEDÉLYEZÉSI ÉS KIVITELI TERV</b>	
Projekt megnevezése: <b>VEKOP-5.3.1-15-2020-00018 „Kerékpárosbarát infrastrukturális fejlesztések Budapest IV. kerületében” projekthez kapcsolódó kiviteli terv - Szilágyi u.-Árpád u.-Kiss J. u. csomópont</b>			Ügyvezető: <i>Breuer András</i> Breuer András Változat:	Rajzszám: <b>3.</b>	Tervszám: <b>2212-5</b>
Szakág: <b>ÚTÉPÍTÉS ÉS FORGALOMTECHNIKA</b>			Felelős tervező: <i>Breuer András</i> Breuer András Ellenőr: <i>Tegzes Gergely</i> Tegzes Gergely Szerkesztő:	Dátum: <b>2022.10.</b>	Méretarány: <b>M=1:500</b>
Részművelet: <b>Forgalomtechnikai helyszínrajz</b>			Megbízó: Budapest Főváros IV. kerület Újpest Önkormányzata	Ez a terv a VIA FUTURA Kft. szellemi tulajdona.	

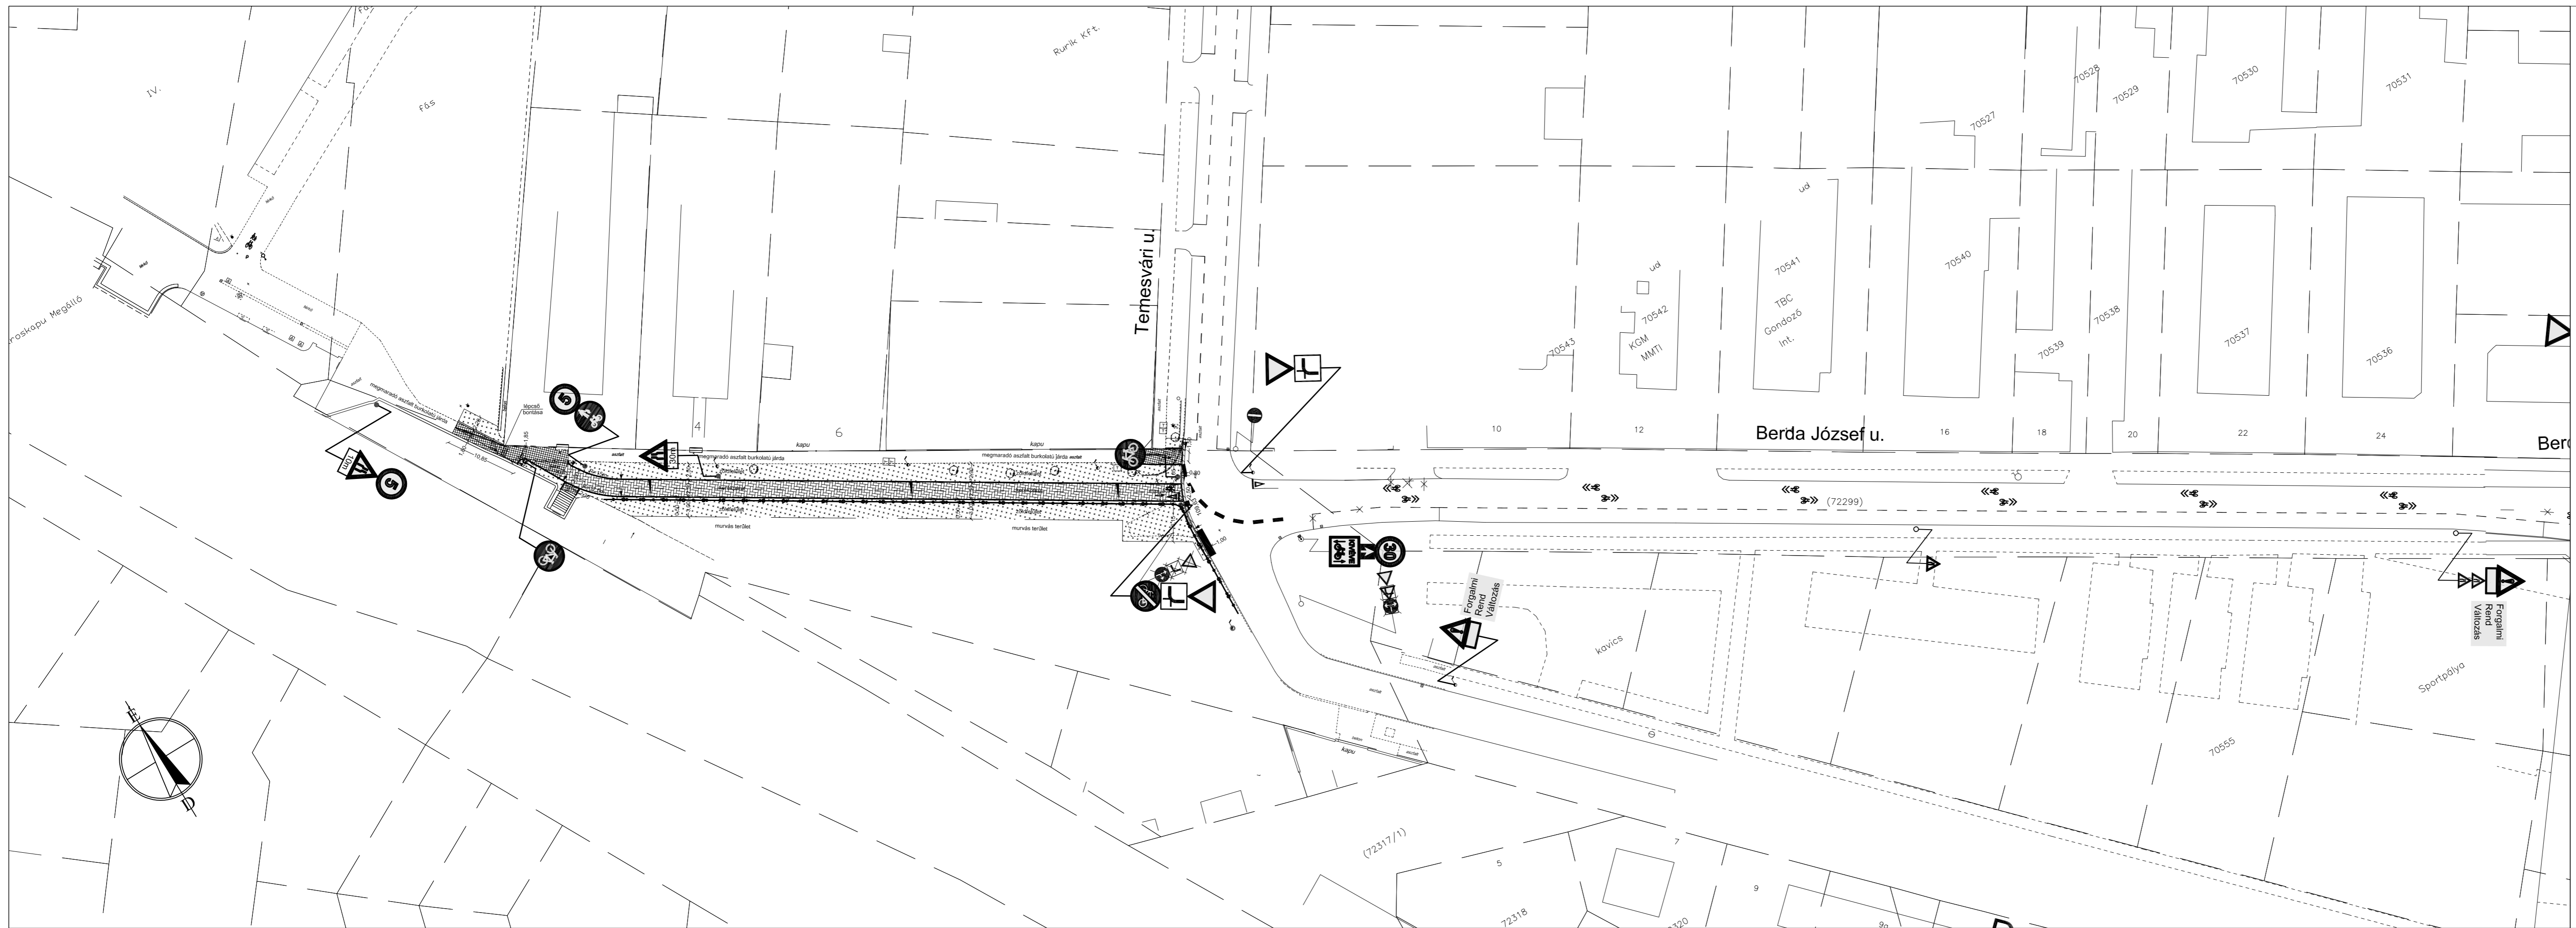

Jelmagyarázat

- tervezett kerékpárút burkolatszél
- tervezett burkolatszél
- tervezett süllyesztett szegély
- tervezett kiemelt szegély
- meglévő felfestés
- tervezett felfestés
- ⊗ meglévő KRESZ tábla
- ⊗ tervezett KRESZ tábla


<b>VIA FUTURA</b> Mérnöki, Tanácsadó és Szolgáltató Kft. 1111 Budapest, Zenta u. 1. Tel.: 1/336-0587, Fax: 1/336-0588 E-mail: viafutura@viafutura.hu		<b>ENGEDÉLYEZÉSI ÉS KIVITELI TERV</b>	
Projekt megnevezése: <b>VEKOP-5.3.1-15-2020-00018 „Kerékpárosbarát infrastrukturális fejlesztések Budapest IV. kerületében” projekthez kapcsolódó kiviteli terv - Berda József utca</b>		Ügyvezető: <i>Füredi András</i> Előzetes: András Választott:	Rajzszám: <b>3.1.</b>
Szakág: <b>ÚTÉPÍTÉS ÉS FORGALOMTECHNIKA</b>		Felelős tervező: <i>Füredi András</i> Előzetes: András Ellenőrző: <i>Isgó György</i> Szerkesztő:	Tervszám: <b>1 2212-5</b> Dátum: <b>2022.10.</b> Méretarány: <b>M=1:500</b> Rajz méret:
Részneveket: <b>Forgalomtechnikai helyszínrajz Berda József utca</b>		Helybízó: Budapest Főváros IV. kerület Újpest Önkormányzata	
		Ez a terv a VIA FUTURA Kft. szellemi tulajdona.	

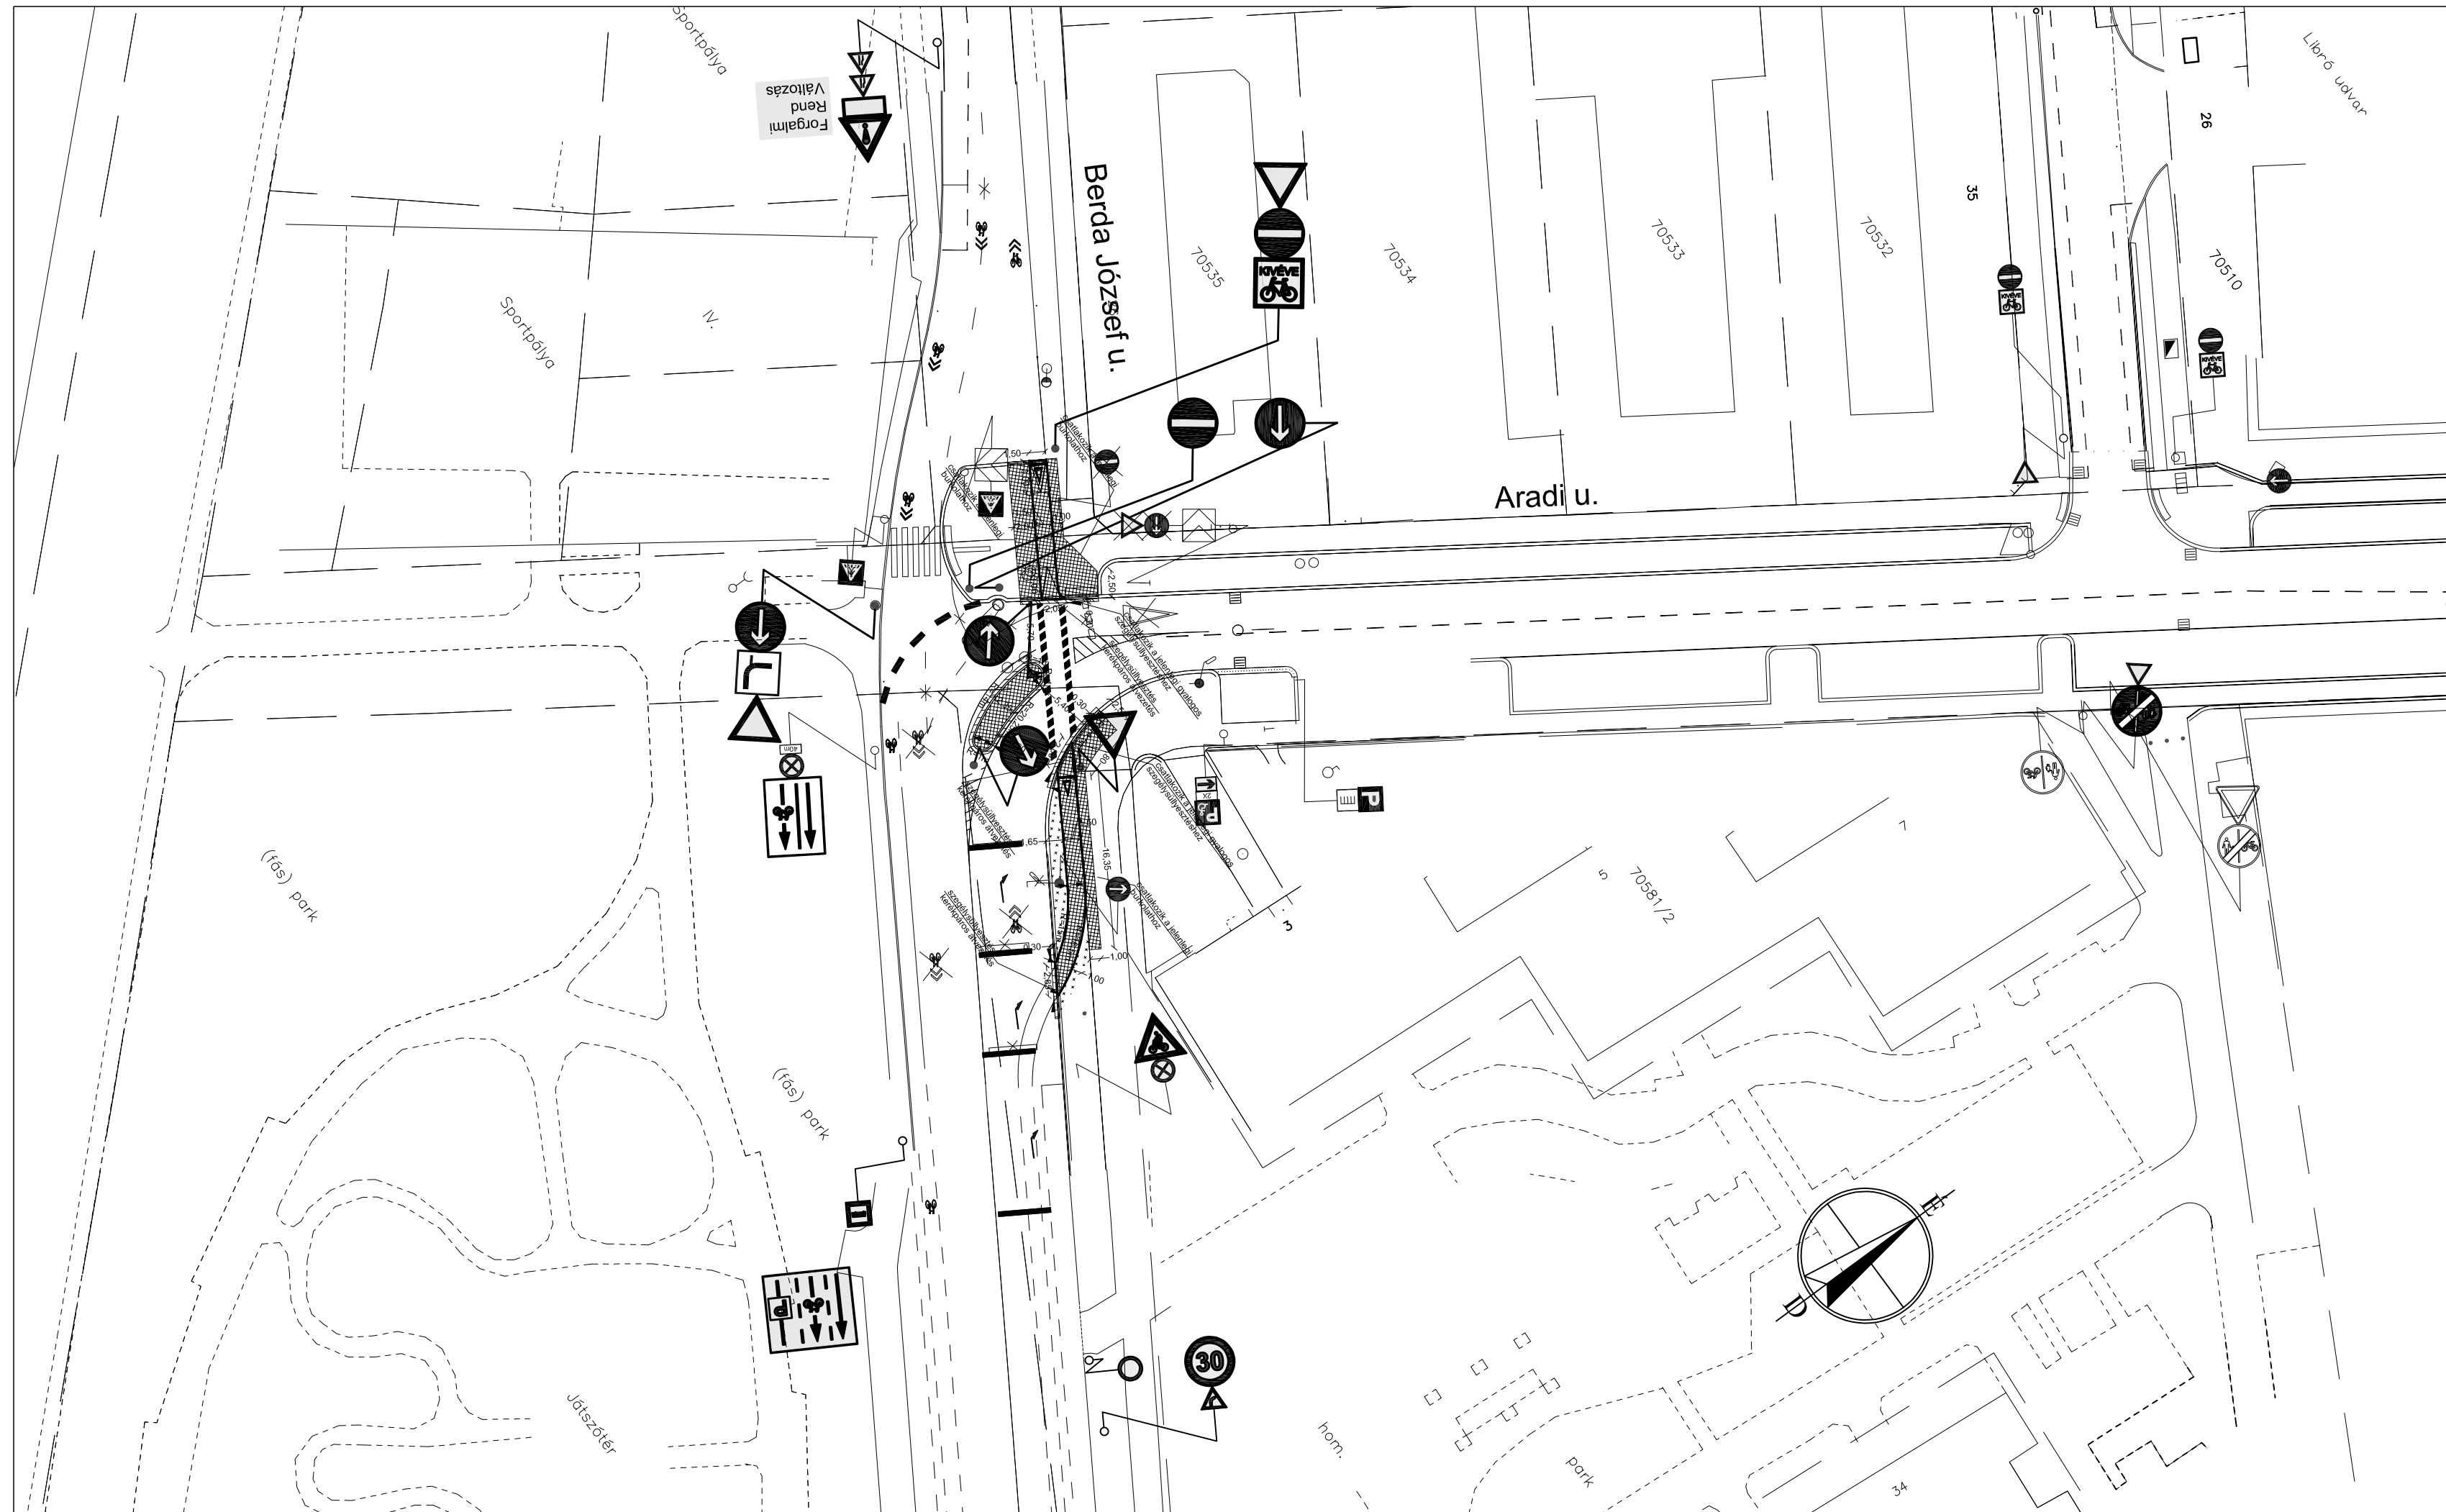

**Jelmagyarázat**


- tervezett kerékpárút burkolatszél
- tervezett burkolatszél
- tervezett süllyesztett szegély
- tervezett kiemelt szegély
- meglévő felfestés
- tervezett felfestés
- — meglévő KRESZ tábla
- — tervezett KRESZ tábla

<b>VIA FUTURA</b> Mérnöki, Tanácsadó és Szolgáltató Kft.		1111 Budapest, Zenta u. 1. Tel.: 1/336-0587, Fax: 1/336-0588 E-mail: viafutura@viafutura.hu	<b>ENGEDÉLYEZÉSI ÉS KIVITELI TERV</b>
Projekt megnevezése: <b>VEKOP-5.3.1-15-2020-00018 „Kerékpárosbarát infrastrukturális fejlesztések Budapest IV. kerületében” projekthez kapcsolódó kiviteli terv - Berda József utca-Aradi utca csomópontja</b>		Ügyvezető: <i>Breuer András</i> Breuer András Változat:	Rajzszám: <b>3.2.</b> Tervszám: <b>2212-5</b>
Szakág:	<b>ÚTÉPÍTÉS ÉS FORGALOMTECHNIKA</b>	Felelős tervező: <i>Breuer András</i> Breuer András Ellenőr: <i>Tegzes Gergely</i> Tegzes Gergely Szerkesztő:	Dátum: <b>2022.10.</b> Méretarány: <b>M=1:500</b> Rajzméret:
Részművelet: <b>Forgalomtechnikai helyszínrajz Berda József utca-Aradi utca csomópontja</b>		Ez a terv a VIA FUTURA Kft. szellemi tulajdona.	
Megbízó: Budapest Főváros IV. kerület Újpest Önkormányzata			

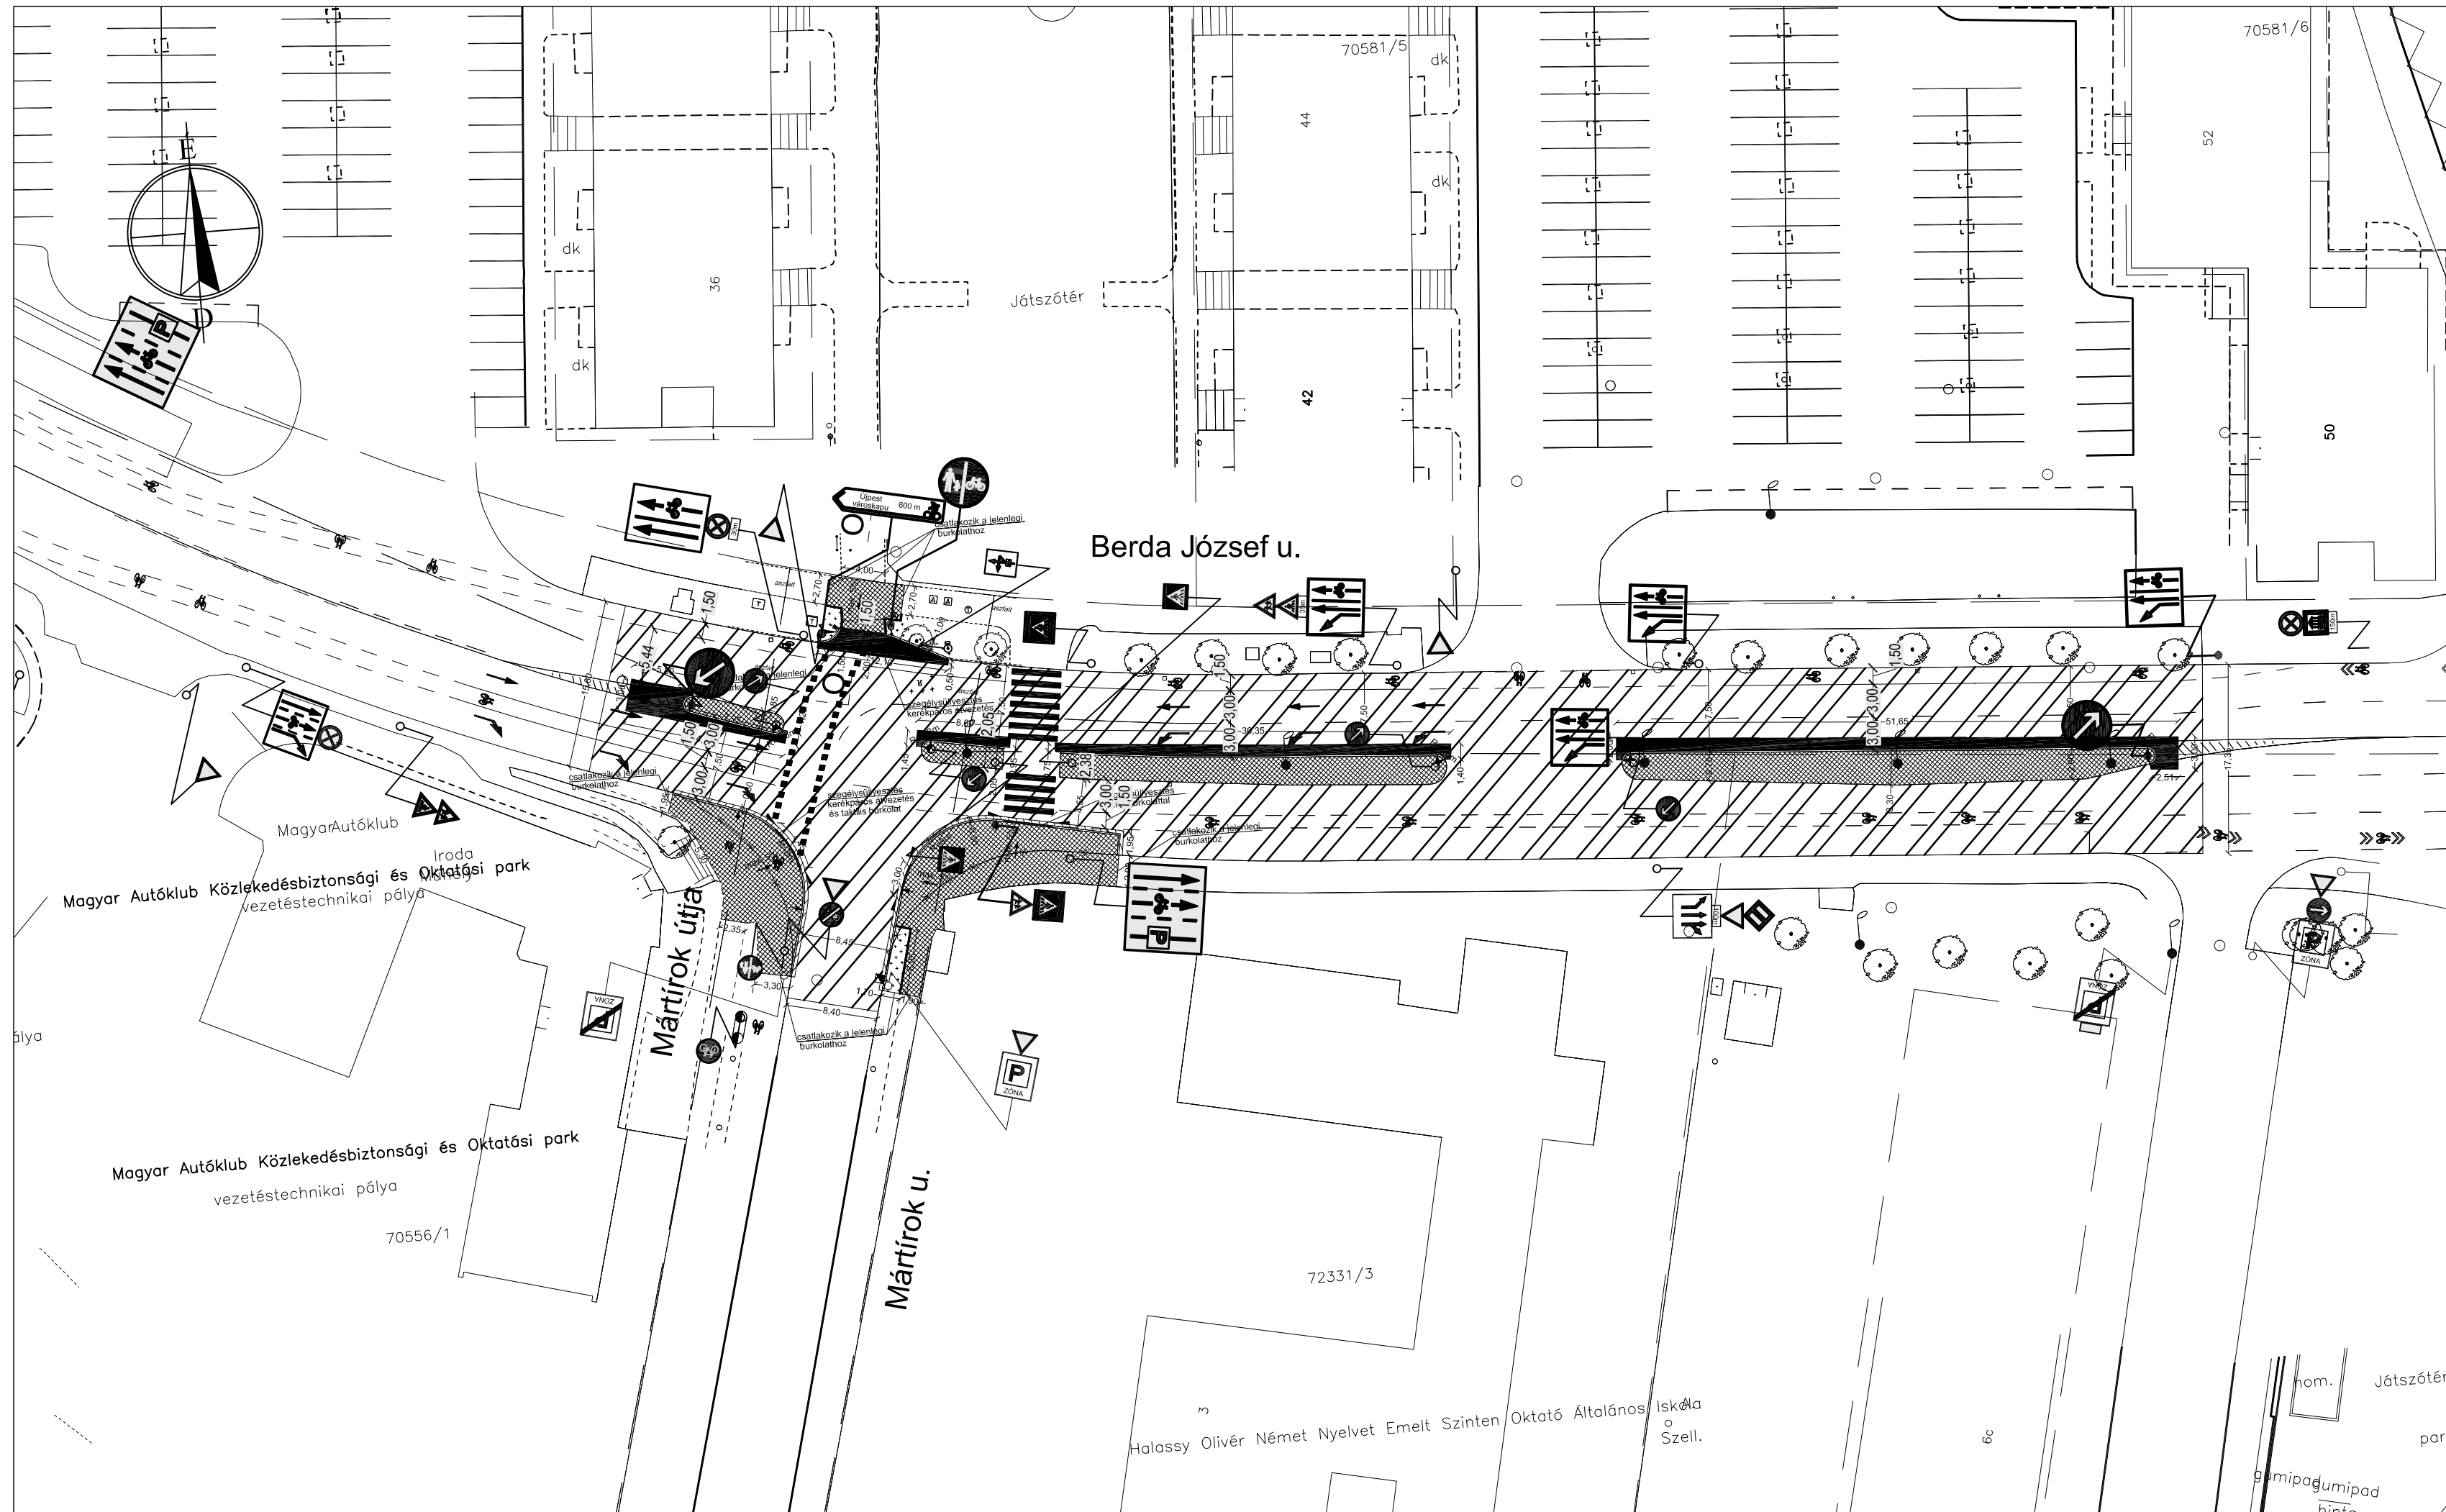

Jelmagyarázat

-  tervezett kerékpárút burkolatszél
-  tervezett burkolatszél
-  tervezett süllyesztett szegély
-  tervezett kiemelt szegély
-  meglévő felfestés
-  tervezett felfestés
-  meglévő KRESZ tábla
-  tervezett KRESZ tábla

 <b>VIA FUTURA</b> Mérnöki, Tanácsadó és Szolgáltató Kft.		1111 Budapest, Zenta u. 1. Tel.: 1/336-0587, Fax: 1/336-0588 E-mail: viafutura@viafutura.hu		<b>ENGEDÉLYEZÉSI ÉS KIVITELI TERV</b>	
Projekt megnevezése: <b>VEKOP-5.3.1-15-2020-00018 „Kerékpárosbarát infrastrukturális fejlesztések Budapest IV. kerületében” projekthez kapcsolódó kiviteli terv - Berda József utca-Mártírok utca csomópontja</b>			Ügyvezető: <i>Breuer András</i> Breuer András Változat:	Rajzszám: <b>3.3.</b>	Tervszám: <b>2212-3</b>
Szakág: <b>ÚTÉPÍTÉS ÉS FORGALOMTECHNIKA</b>			Felelős tervező: <i>Breuer András</i> Breuer András	Dátum: <b>2022.10.</b>	Méretarány: <b>M=1:500</b>
Részművelet: <b>Forgalomtechnikai helyszínrajz Berda József utca-Mártírok utca csomópontja</b>			Ellenőr: <i>Tesztes Gergely</i> Tesztes Gergely Szerkesztő:	Rajzméret:	
Megbízó: Budapest Főváros IV. kerület Újpest Önkormányzata			Ez a terv a VIA FUTURA Kft. szellemi tulajdona.		