


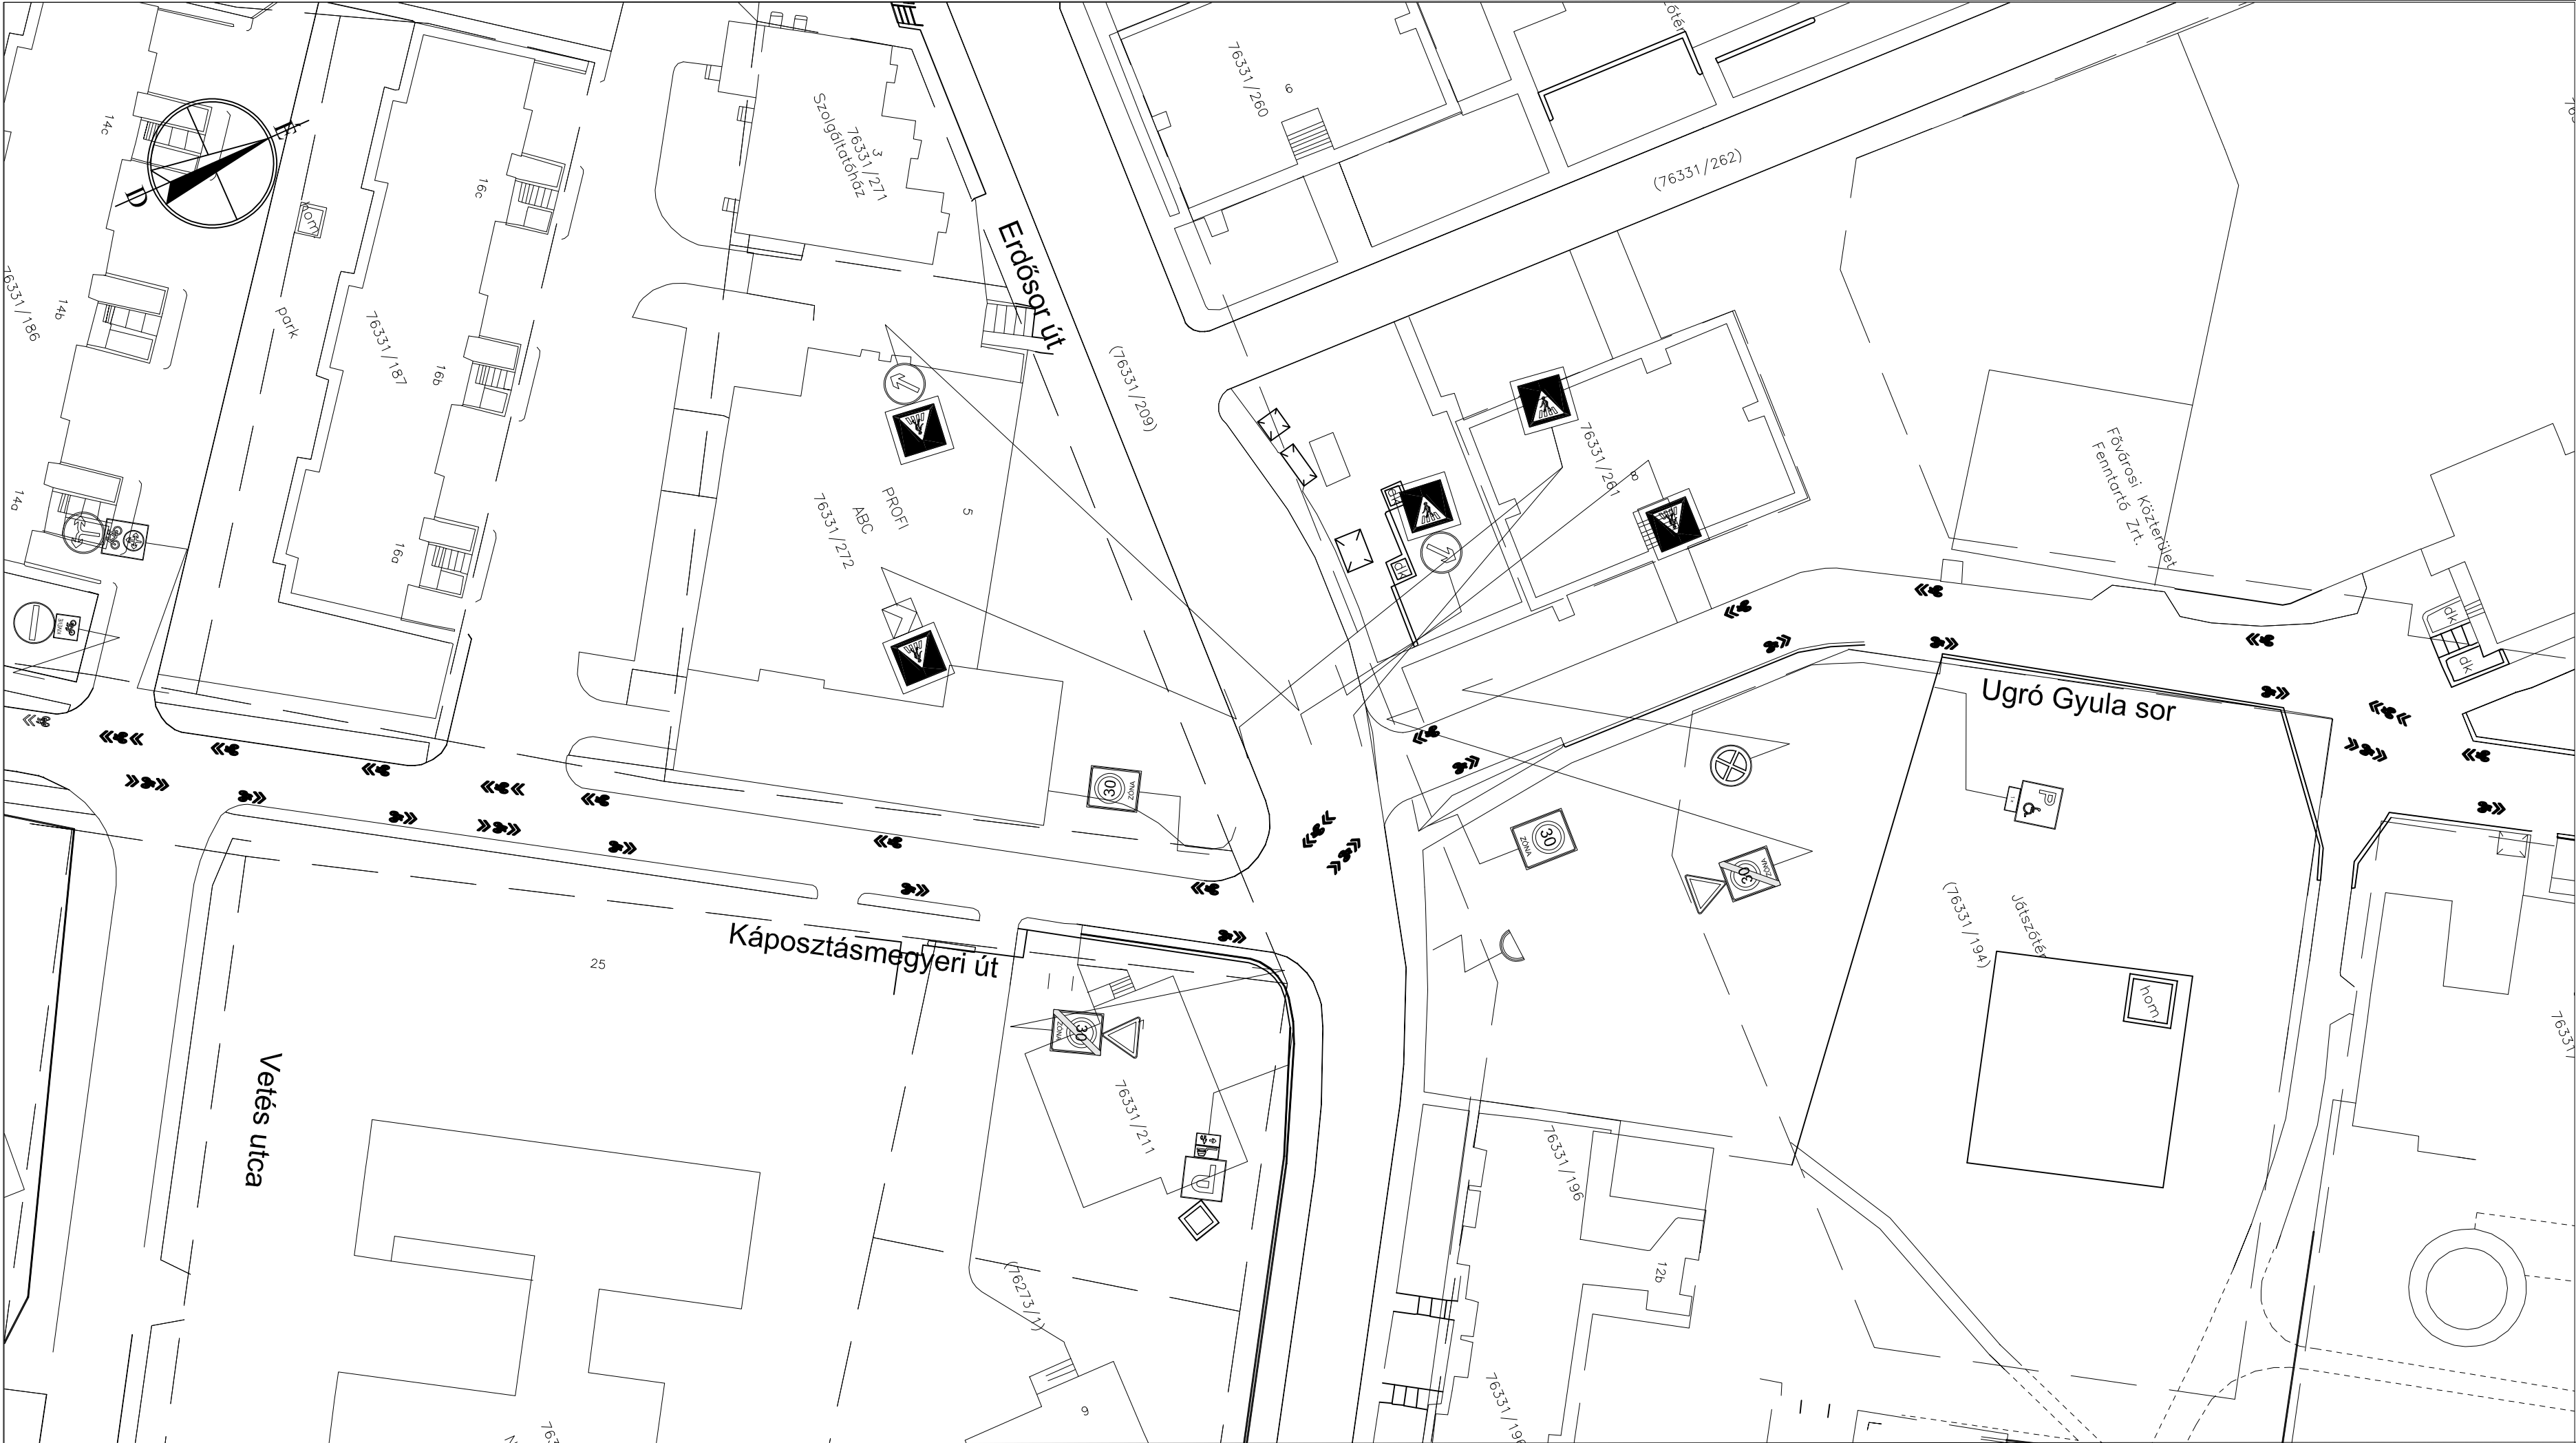

- VEKOP-5.3.1-15-2020-00018 „Kerékpárosbarát infrastrukturális fejlesztések Budapest IV. kerületében” projekthez kapcsolódó kivitelei terv
- 2212-1 Forgalmotechnikai fejlesztések
 - 2212-2 Főti út-Attila utca-Bucka u. csomópont
 - 2212-3 Sziágyi u.-Lahner Gy. u.-Görgey u. csomópont
 - 2212-4 Sziágyi u.-Árpád u.-Kiss J. u. csomópont
 - 2212-5 Borda József utca

VIA FUTURA Mérműki, Tanácsadó és Szolgáltató Kft. 1111 Budapest, Zenta u. 1. Tel.: 1/336-0587, Fax: 1/336-0588 E-mail: viafutura@viafutura.hu		ENGEDÉLYEZÉSI ÉS KIVITELI TERV	
Projekt megnevezése: VEKOP-5.3.1-15-2020-00018 „Kerékpárosbarát infrastrukturális fejlesztések Budapest IV. kerületében” projekthez kapcsolódó kivitelei terv		Ügyvezető: Bauer András Választ: <i>Bauer András</i>	Rajzsám: 2.
Szakág: ÚTÉPÍTÉS ÉS FORGALOMTECHNIKA	Feladós tervező: <i>Földes István</i> Ellenőrző: <i>Földes István</i> Tervező: <i>Földes István</i> Szerkesztő: <i>Földes István</i>		
Résznyelv: Átnézeti helyszínrajz	1	Dátum: 2022.09.	Méretarány: M=1:27000
Megbízó: Budapest Főváros IV. kerület Újpest Önkormányzata	Ez a terv a VIA FUTURA Kft. szellemi tulajdona.		



Jelmagyarázat

meglevő burkolatszél

tervezett kerékpárút burkolatszél

tervezett burkolatszél

tervezett süllyesztett szegély

tervezett kiemelt szegély


meglevő felfestés

tervezett felfestés

meglevő KRESZ tábla

tervezett KRESZ tábla

VIA FUTURA Mérnöki, Tanácsadó és Szolgáltató Kft. 1111 Budapest, Zenta u. 1. Tel.: 1/336-0587, Fax: 1/336-0588 E-mail: viafutura@viafutura.hu	ENGEDÉLYEZÉSI ÉS KIVITELI TERV		
Projekt megnevezése: VEKOP-5.3.1-15-2020-00018 „Kerékpárosbarát infrastrukturális fejlesztések Budapest IV. kerületében” projekthez kapcsolódó kiviteli terv - Forgalomtechnikai fejlesztések		Ügyvezető: <i>Breuer András</i> Breuer András Változat: 1	Rajzszám: 3.1.1. Tervszám: 2212-1
Szakág: FORGALOMTECHNIKA		Felelős tervező: <i>Breuer András</i> Breuer András Ellenőr: Tegzes Gergely Szerkesztő:	Dátum: 2022.10. Méretarány: M=1:500 Rajzméret:
Részművelet: Forgalomtechnikai helyszínrajz Káposztásmegyeri út-Ugró Gyula sor - 1.		Ez a terv a VIA FUTURA Kft. szellemi tulajdona.	
Megbízó: Budapest Főváros IV. kerület Újpest Önkormányzata			

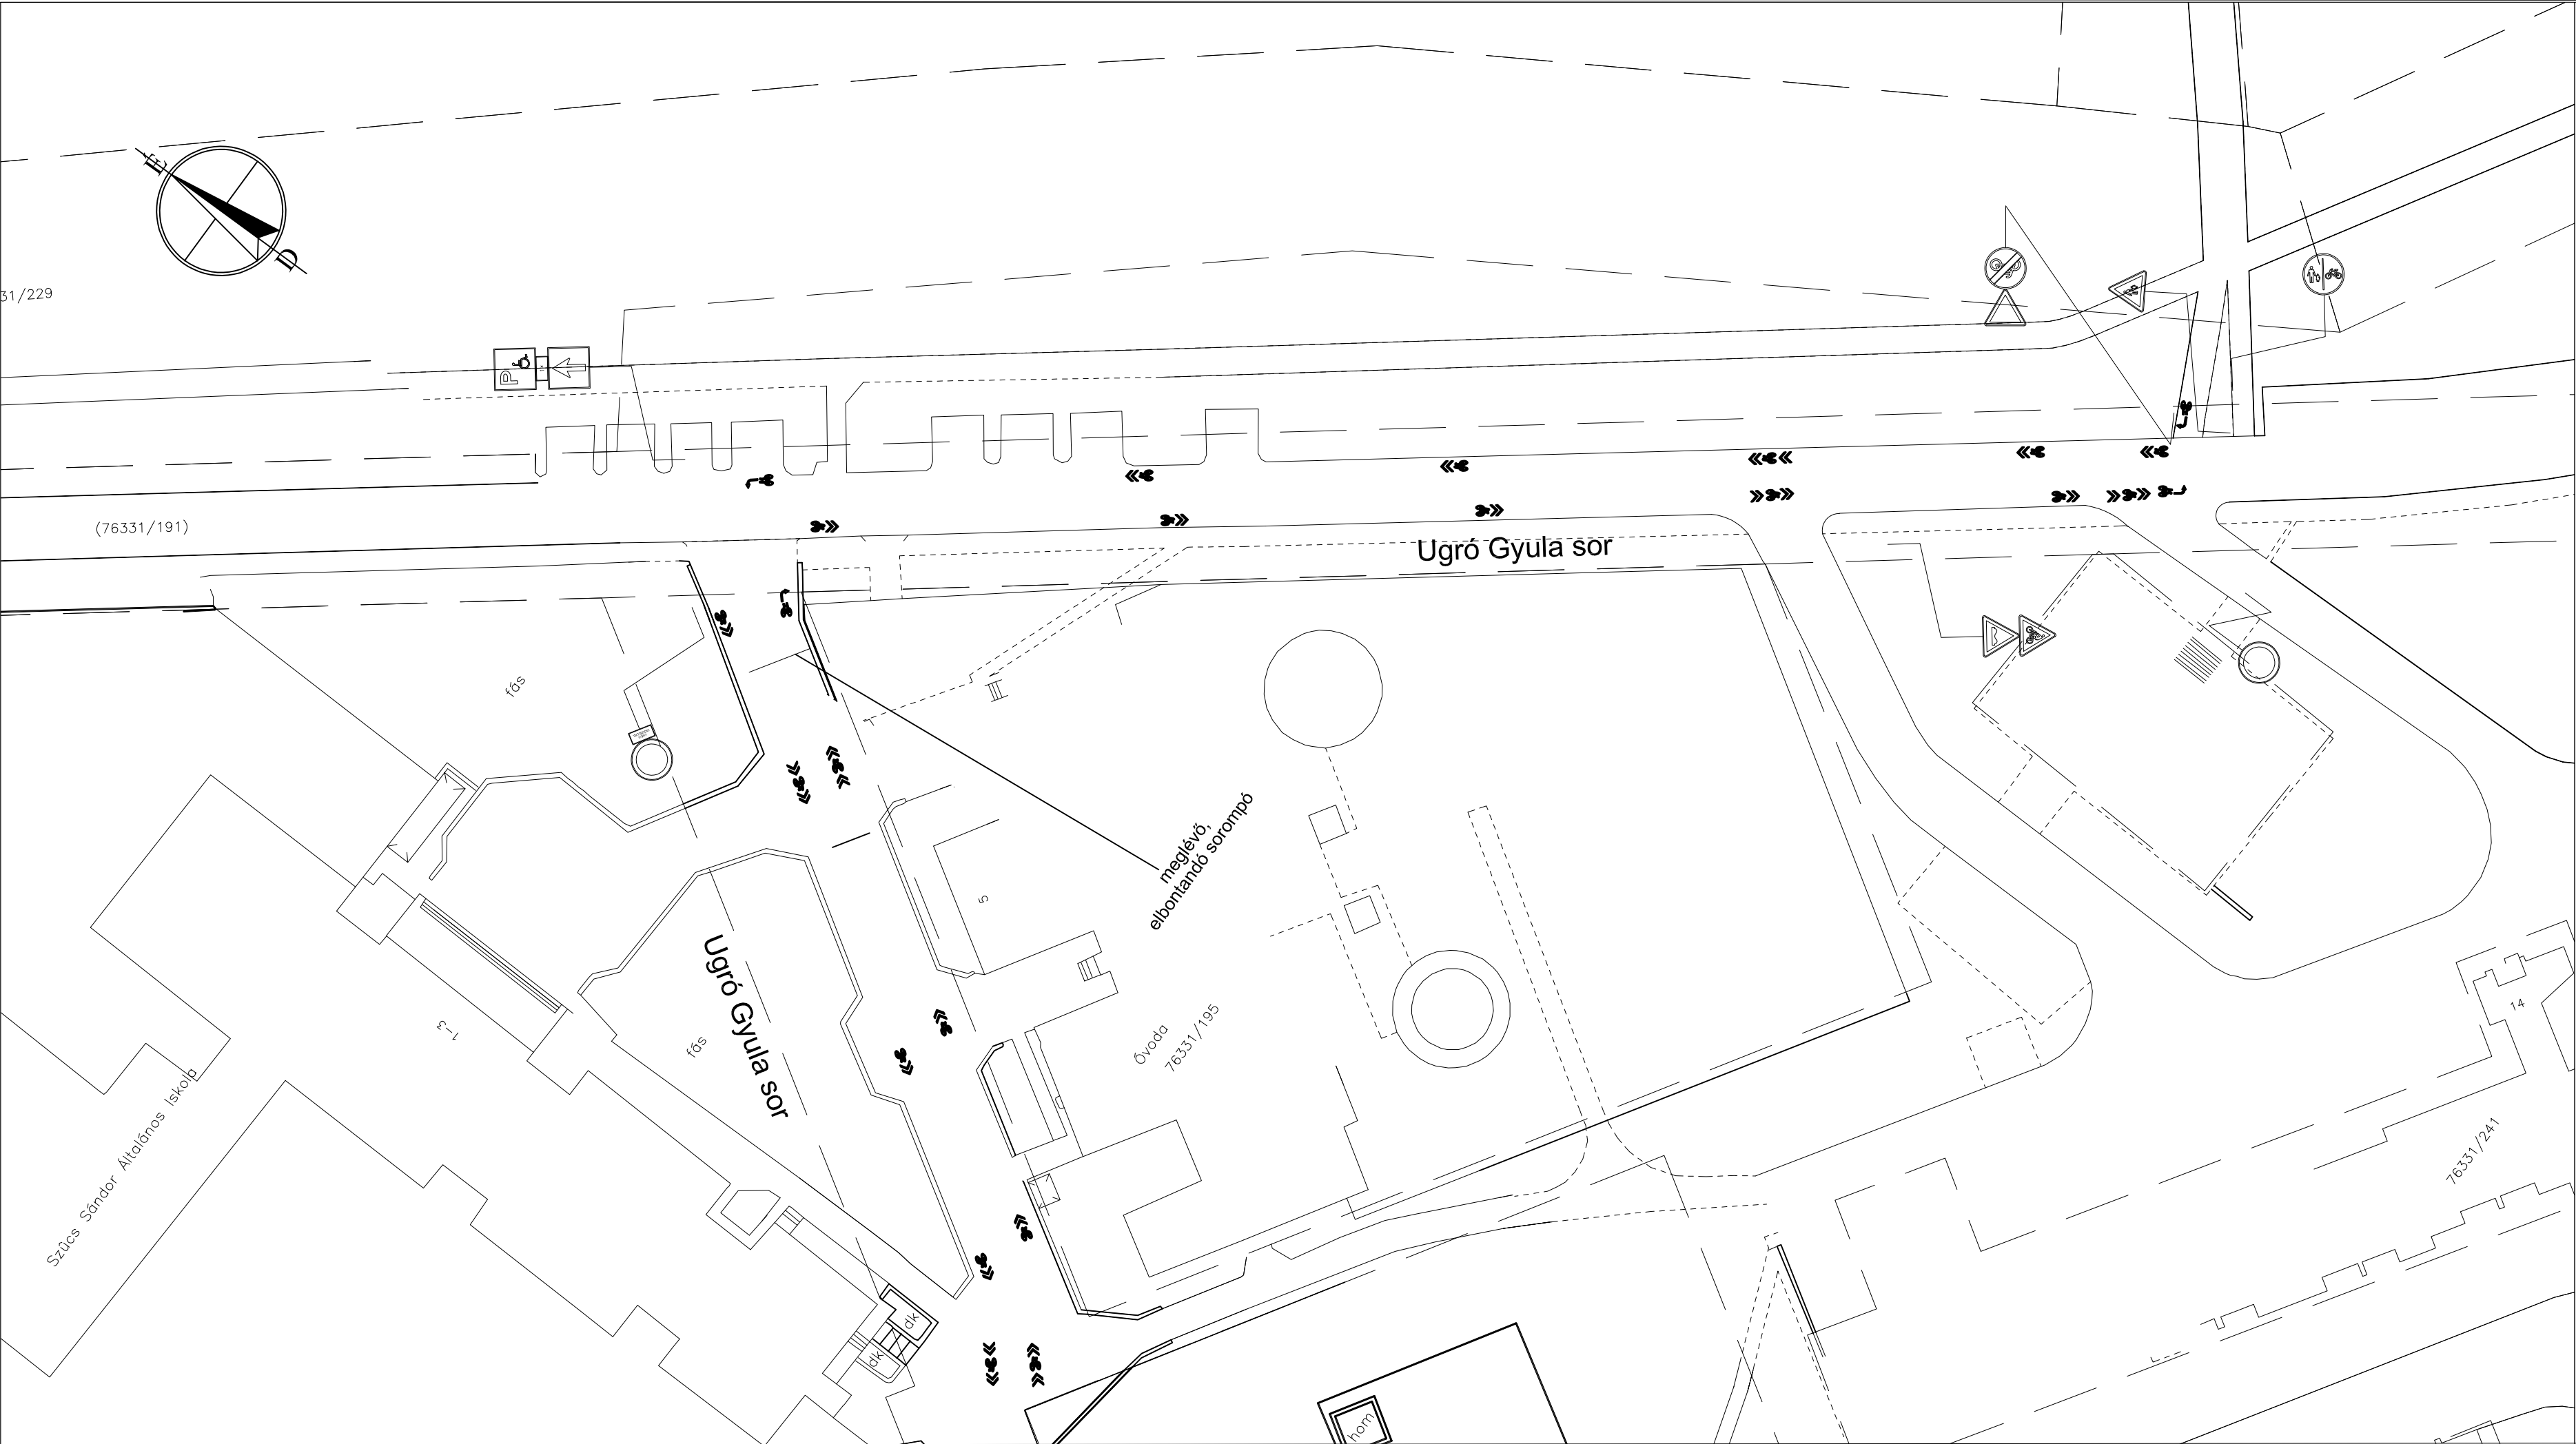

Jelmagyarázat

meglévő burkolatszél

tervezett kerékpárút burkolatszél

tervezett burkolatszél

tervezett süllyesztett szegély

tervezett kiemelt szegély


meglévő felfestés

tervezett felfestés


meglévő KRESZ tábla

tervezett KRESZ tábla

VIA FUTURA Mérnöki, Tanácsadó és Szolgáltató Kft. 1111 Budapest, Zenta u. 1. Tel.: 1/336-0587, Fax: 1/336-0588 E-mail: viafutura@viafutura.hu		ENGEDÉLYEZÉSI ÉS KIVITELI TERV	
Projekt megnevezése: VEKOP-5.3.1-15-2020-00018 „Kerékpárosbarát infrastrukturális fejlesztések Budapest IV. kerületében” projekthez kapcsolódó kiviteli terv - Forgalomtechnikai fejlesztések		Ügyvezető: <i>Breuer András</i> Breuer András Változat:	Rajzszám: 3.1.2.
Szakág: FORGALOMTECHNIKA		Felelős tervező: <i>Breuer András</i> Breuer András Ellenőr: <i>Tegzes Gergely</i> Tegzes Gergely Szerkesztő:	Tervszám: 1 Dátum: 2022.10. Mérretarány: M=1:500
Részművelet: Forgalomtechnikai helyszínrajz Káposztásmegyeri út-Ugró Gyula sor - 2.		Rajzméret:	
Megbízó: Budapest Főváros IV. kerület Újpest Önkormányzata		Ez a terv a VIA FUTURA Kft. szellemi tulajdona.	

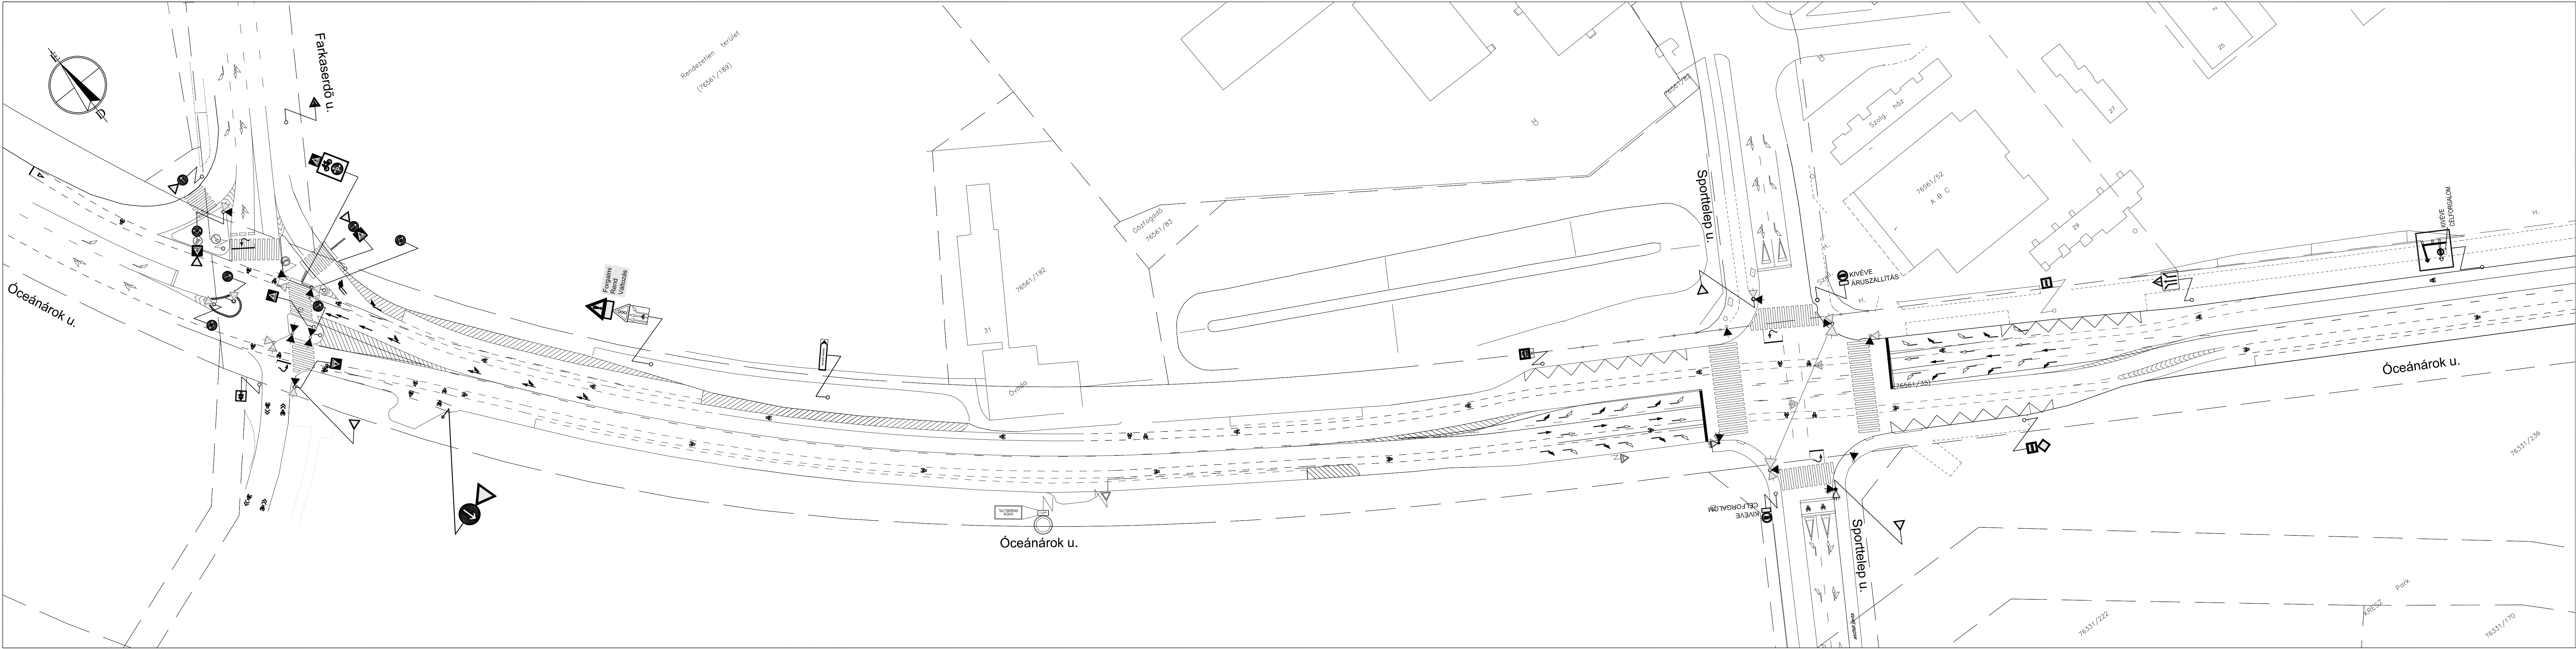


VIA FUTURA Mérnöki, Tanácsadó és Szolgáltató Kft.		1111 Budapest, Zenta u. 1. Tel.: 1/336-0587, Fax: 1/336-0588 E-mail: viafutura@viafutura.hu		ENGEDÉLYEZÉSI ÉS KIVITELI TERV	
Projekt megnevezése: VEKOP-5.3.1-15-2020-00018 „Kerékpárosbarát Infrastrukturális fejlesztések Budapest IV. kerületében” projekthez kapcsolódó kiviteli terv - Forgalomtechnikai fejlesztések		Ügyvezető: <i>Füredi László</i> Bauer András Változat:		Rajzszám: 3.2.1.	
Szakág: FORGALOMTECHNIKA		Felsőbb tervező: <i>Füredi László</i> Bauer András Ellenőrző: Tegzes Gergely Szerkesztő:		Tervszám: 1	Dátum: 2022.10.
Részművelet: Forgalomtechnikai helyszínrajz Óceánárok u. 1.		Mértarány: M=1:500		Rajzméret:	
Megbízó: Budapest Főváros IV. kerület Újpest Önkormányzata		Ez a terv a VIA FUTURA Kft. szellemi tulajdona.			

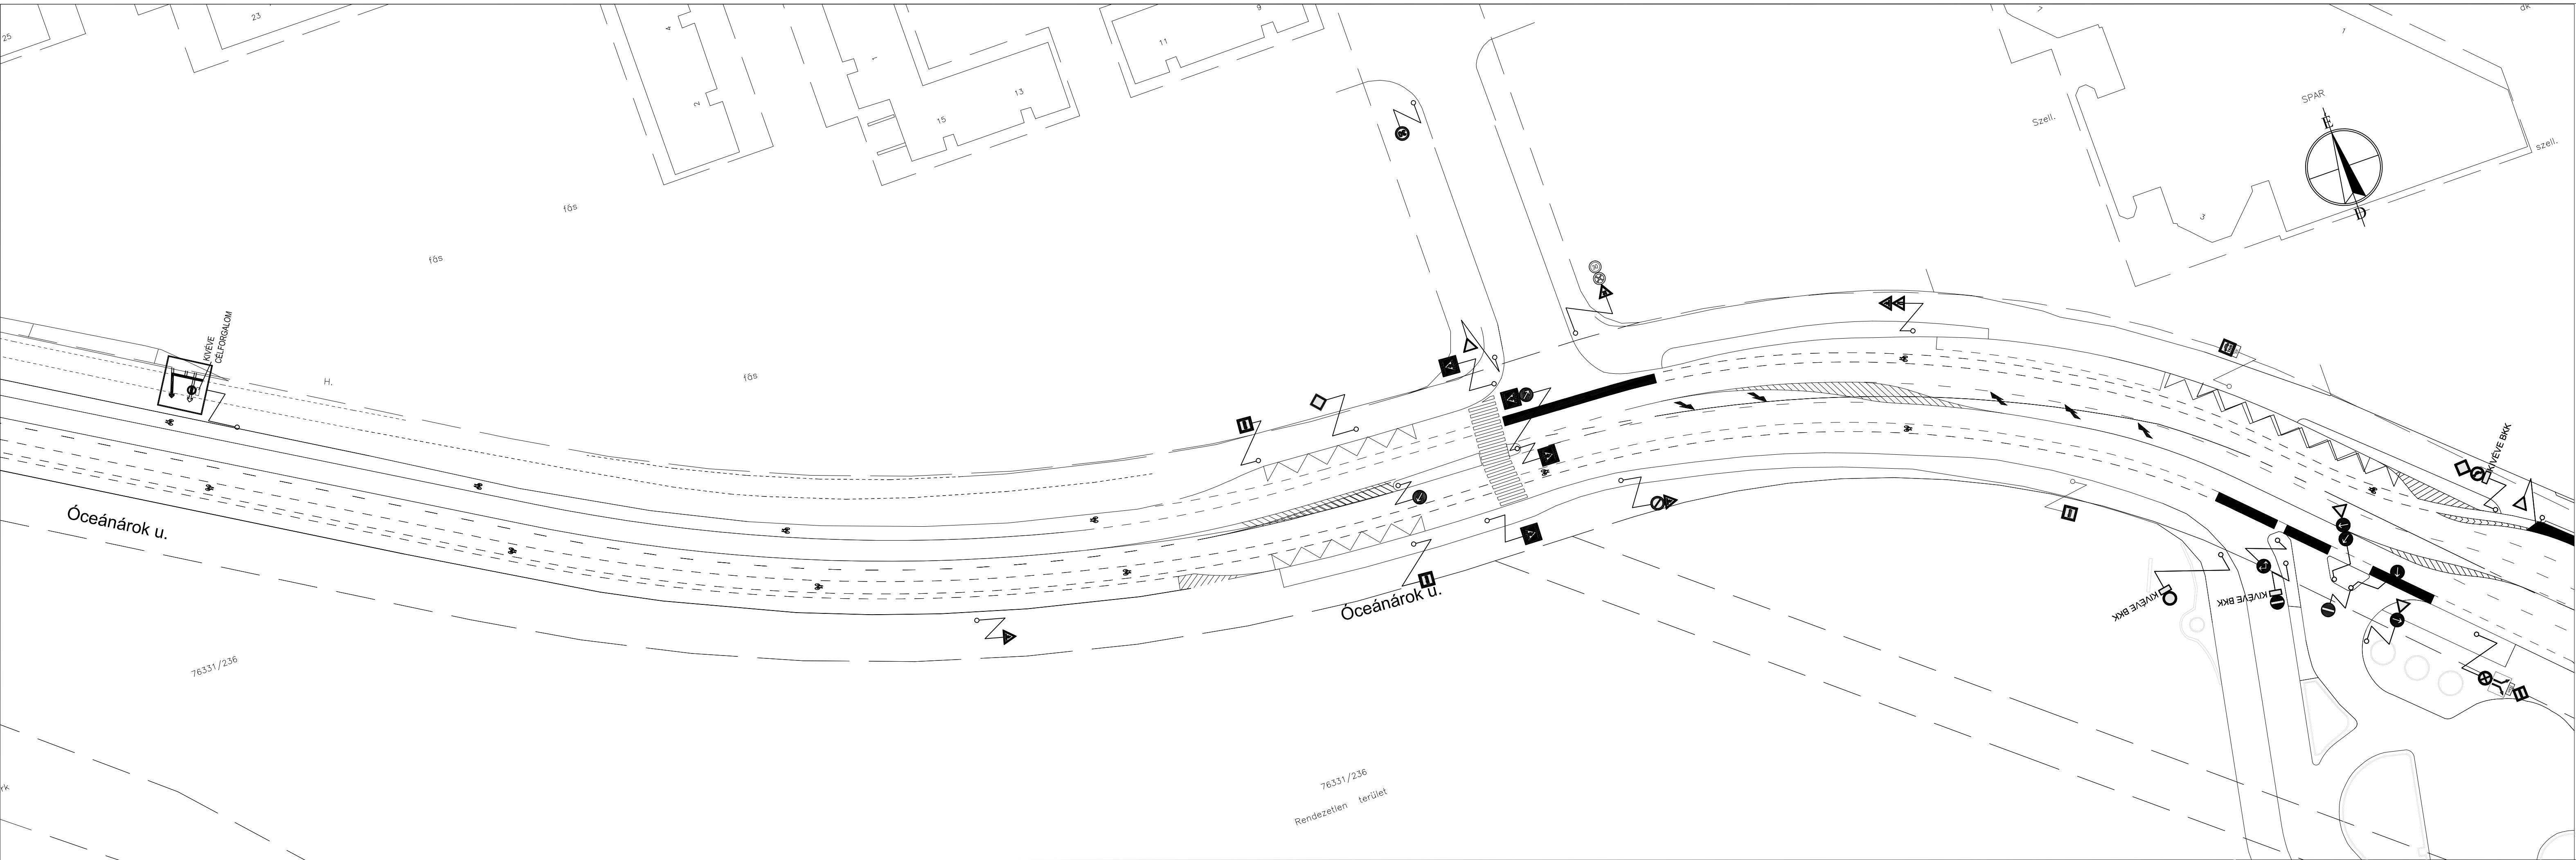


- Jelmagyarázat
- meglévő burkolatszél
 - tervezett kerékpárút burkolatszél
 - tervezett burkolatszél
 - tervezett süllyesztett szegély
 - tervezett kiemelt szegély
 - meglévő felfestés
 - tervezett felfestés
 - meglévő KRESZ tábla
 - tervezett KRESZ tábla

VIA FUTURA Mérnöki, Tanácsadó és Szolgáltató Kft.		1111 Budapest, Zenta u. 1. Tel.: 1/336-0587, Fax: 1/336-0508 E-mail: viafutura@viafutura.hu		ENGEDÉLYEZÉSI ÉS KIVITELI TERV	
Projekt megnevezése: VEKOP-5.3.1-15-2020-00018 „Kerékpárosbarát infrastrukturális fejlesztések Budapest IV. kerületében” projekthez kapcsolódó kiviteli terv - Forgalomtechnikai fejlesztések		Ügyvezető: Bauer András Változat:		Rajtszám: 3.2.2.	
Szakág: FORGALOMTECHNIKA		Felső tervező: Bauer András Ellenőr: Tócsa György Szerkesztő:		Tervszám: 1	Dátum: 2022.10.
Részművelet: Forgalomtechnikai helyszínrajz Óceánárok u. - 2.		Méterarány: M=1:500		Rajzméret:	
Megbízó: Budapest Főváros IV. kerület Újpest Önkormányzata		Ez a terv a VIA FUTURA Kft. szellemi tulajdona.			

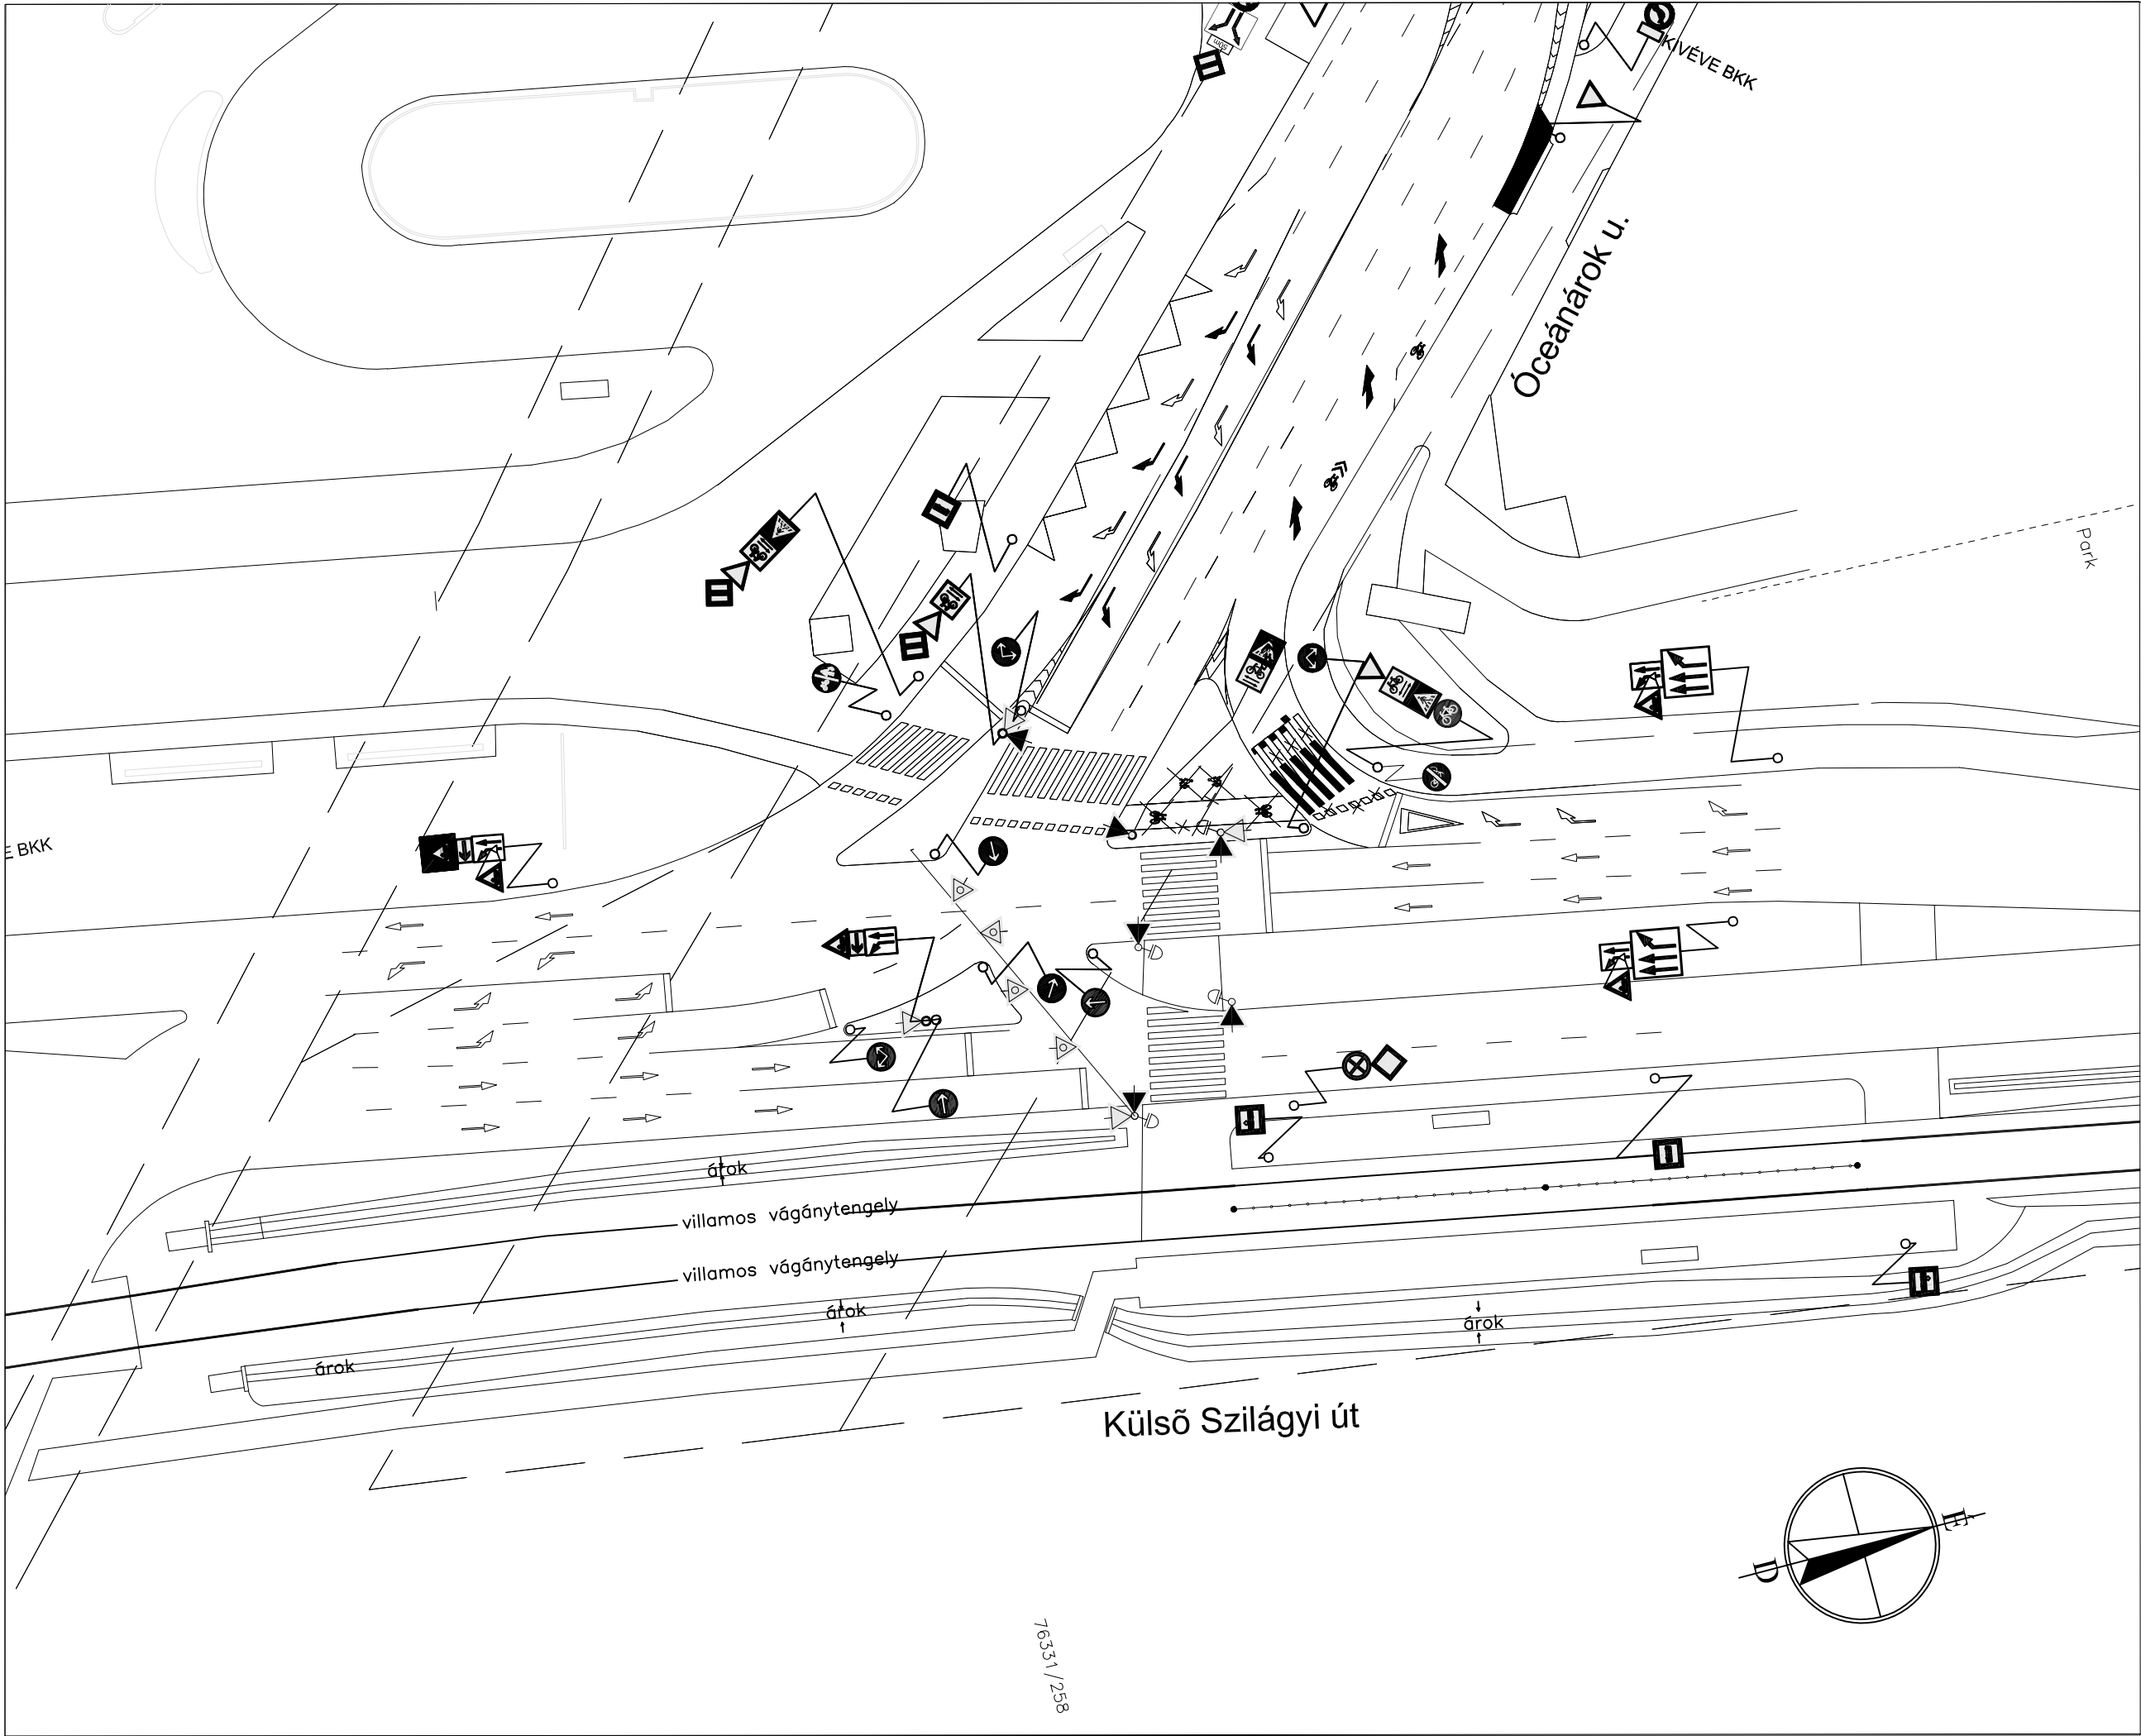


- Jelmagyarázat
- meglevő burkolatszél
 - tervezett kerékpárút burkolatszél
 - tervezett burkolatszél
 - tervezett süllyesztett szegély
 - tervezett kiemelt szegély
 - meglevő felfestés
 - tervezett felfestés
 - meglevő KRESZ tábla
 - tervezett KRESZ tábla

VIA FUTURA Mérnöki, Tanácsadó és Szolgáltató Kft.		1111 Budapest, Zenta u. 1. Tel.: 1/336-0587, Fax: 1/336-0588 E-mail: viafutura@viafutura.hu		ENGEDÉLYEZÉSI ÉS KIVITELI TERV	
Projekt megnevezése: VEKOP-5.3.1-15-2020-00018 „Kerékpárosbarát infrastrukturális fejlesztések Budapest IV. kerületében” projekthez kapcsolódó kiviteli terv - Forgalmotechnikai fejlesztések		Ügyvezető: <i>Breuer András</i> Breuer András Változat: 1		Rajzszám: 3.2.3. Tervszám: 2212-1	
Szakág: FORGALOMTECHNIKA		Felelős tervező: <i>Breuer András</i> Breuer András Ellenőr: Tegzes Gergely Szerkesztő:		Dátum: 2022.10. Méretarány: M=1:500	
Részművelet: Forgalmotechnikai helyszínrajz Óceánárok u. - 3.		Megbízó: Budapest Főváros IV. kerület Újpest Önkormányzata		Ez a terv a VIA FUTURA Kft. szellemi tulajdona.	

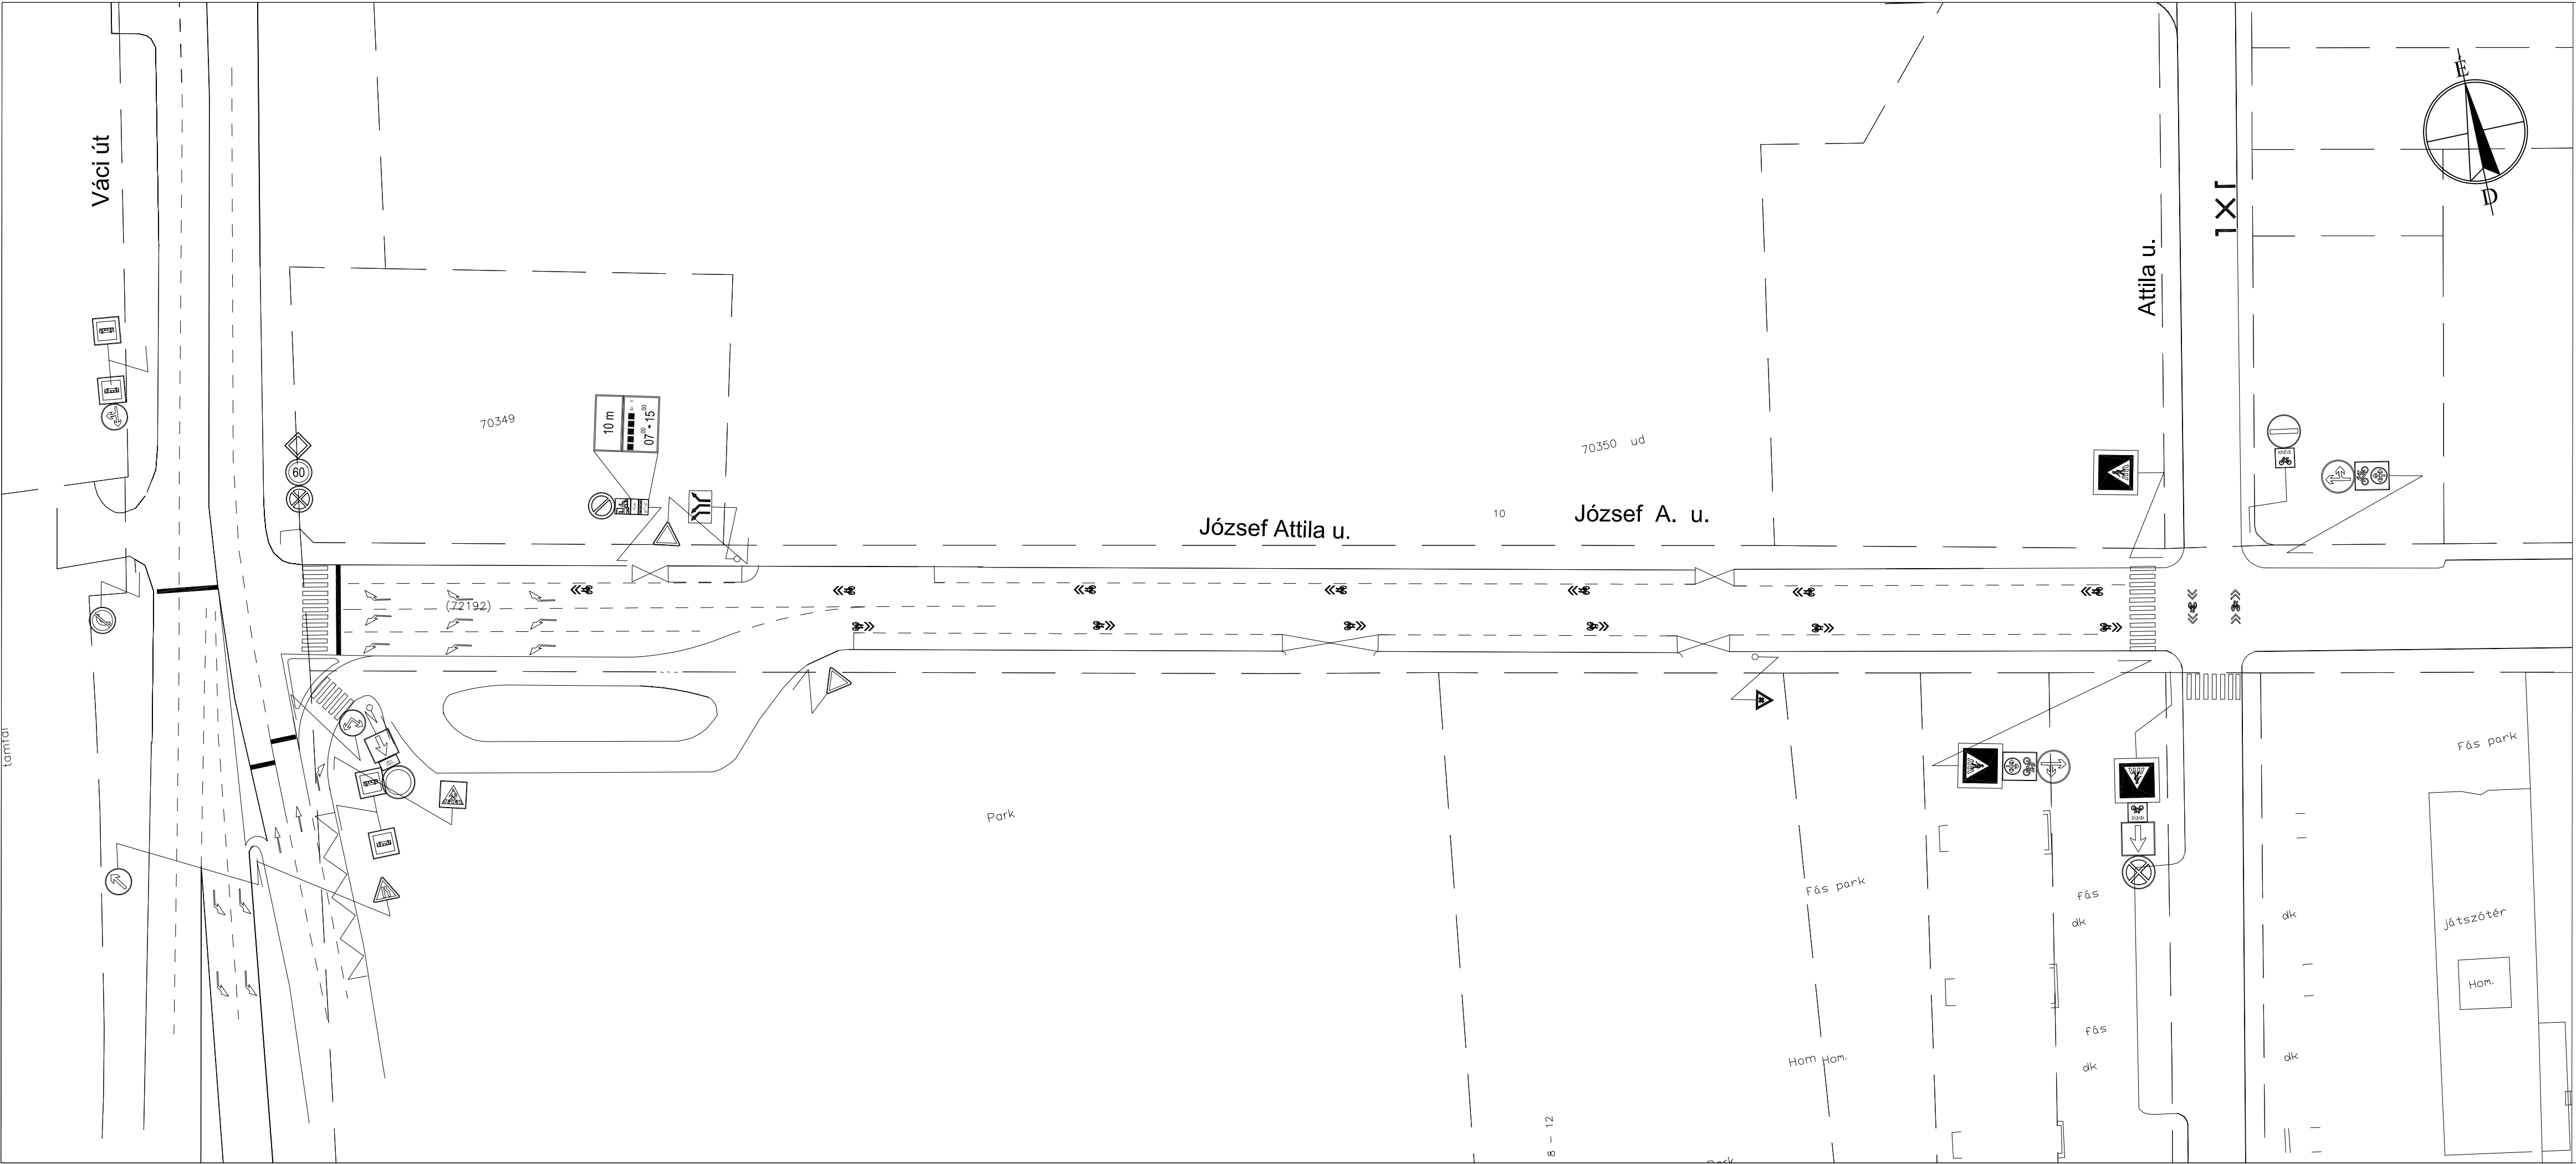


- Jelmagyarázat
- meglevő burkolatszél
 - tervezett kerékpárút burkolatszél
 - tervezett burkolatszél
 - tervezett süllyesztett szegély
 - tervezett kiemelt szegély
 - meglevő felfestés
 - tervezett felfestés
 - meglevő KRESZ tábla
 - tervezett KRESZ tábla

 VIA FUTURA Mérnöki, Tanácsadó és Szolgáltató Kft.		1111 Budapest, Zenta u. 1. Tel.: 1/336-0587, Fax: 1/336-0588 E-mail: viafutura@viafutura.hu		ENGEDÉLYEZÉSI ÉS KIVITELI TERV	
Projekt megnevezése: VEKOP-5.3.1-15-2020-00018 „Kerékpárosbarát infrastrukturális fejlesztések Budapest IV. kerületében” projekthez kapcsolódó kiviteli terv - Forgalomtechnikai fejlesztések				Ügyvezető: <i>Breuer András</i> Breuer András Változat: 1	Rajzszám: 3.3. Tervszám: 2212-1
Szakág: FORGALOMTECHNIKA		Felelős tervező: <i>Breuer András</i> Breuer András Ellenőrző: Tegzes Gergely Szerkesztő:		Dátum: 2022.10.	Méretarány: M=1:500
Részművelet: Forgalomtechnikai helyszínrajz József Attila utca				Rajzméret:	
Megbízó: Budapest Főváros IV. kerület Újpest Önkormányzata				Ez a terv a VIA FUTURA Kft. szellemi tulajdona.	

 

- Jelmagyarázat
- meglevő burkolatszél
 - tervezett kerékpárút burkolatszél
 - tervezett burkolatszél
 - tervezett süllyesztett szegély
 - tervezett kiemelt szegély
 - meglevő felfestés
 - tervezett felfestés
 - meglevő KRESZ tábla
 - tervezett KRESZ tábla


VIA FUTURA Hírközlő, Tanácsadó és Szolgáltató Kft. 1111 Budapest, Zenta u. 1. Tel.: 1/336-0587, Fax: 1/336-0588 E-mail: viafutura@viafutura.hu		ENGEDÉLYEZÉSI ÉS KIVITELI TERV	
Projekt megnevezése: VEKOP-5.3.1-15-2020-00018 „Kerékpárosbarát Infrastrukturális fejlesztések Budapest IV. kerületében” projekthez kapcsolódó kiviteli terv - Forgalomtechnikai fejlesztések		Örösvendég: Bognár Zoltán Vilákoszt	Rajzszám: 3.4.1.
Szakág: FORGALOMTECHNIKA		Tervező: 1	2212-1
Rajzszáma: 1		Dátum: 2022.10.	Méretarány: M=1:500
Helyszín: Budapest Főváros IV. kerület Újpest Önkormányzata		Ez a terv a VIA FUTURA Kft. szellemi tulajdona.	

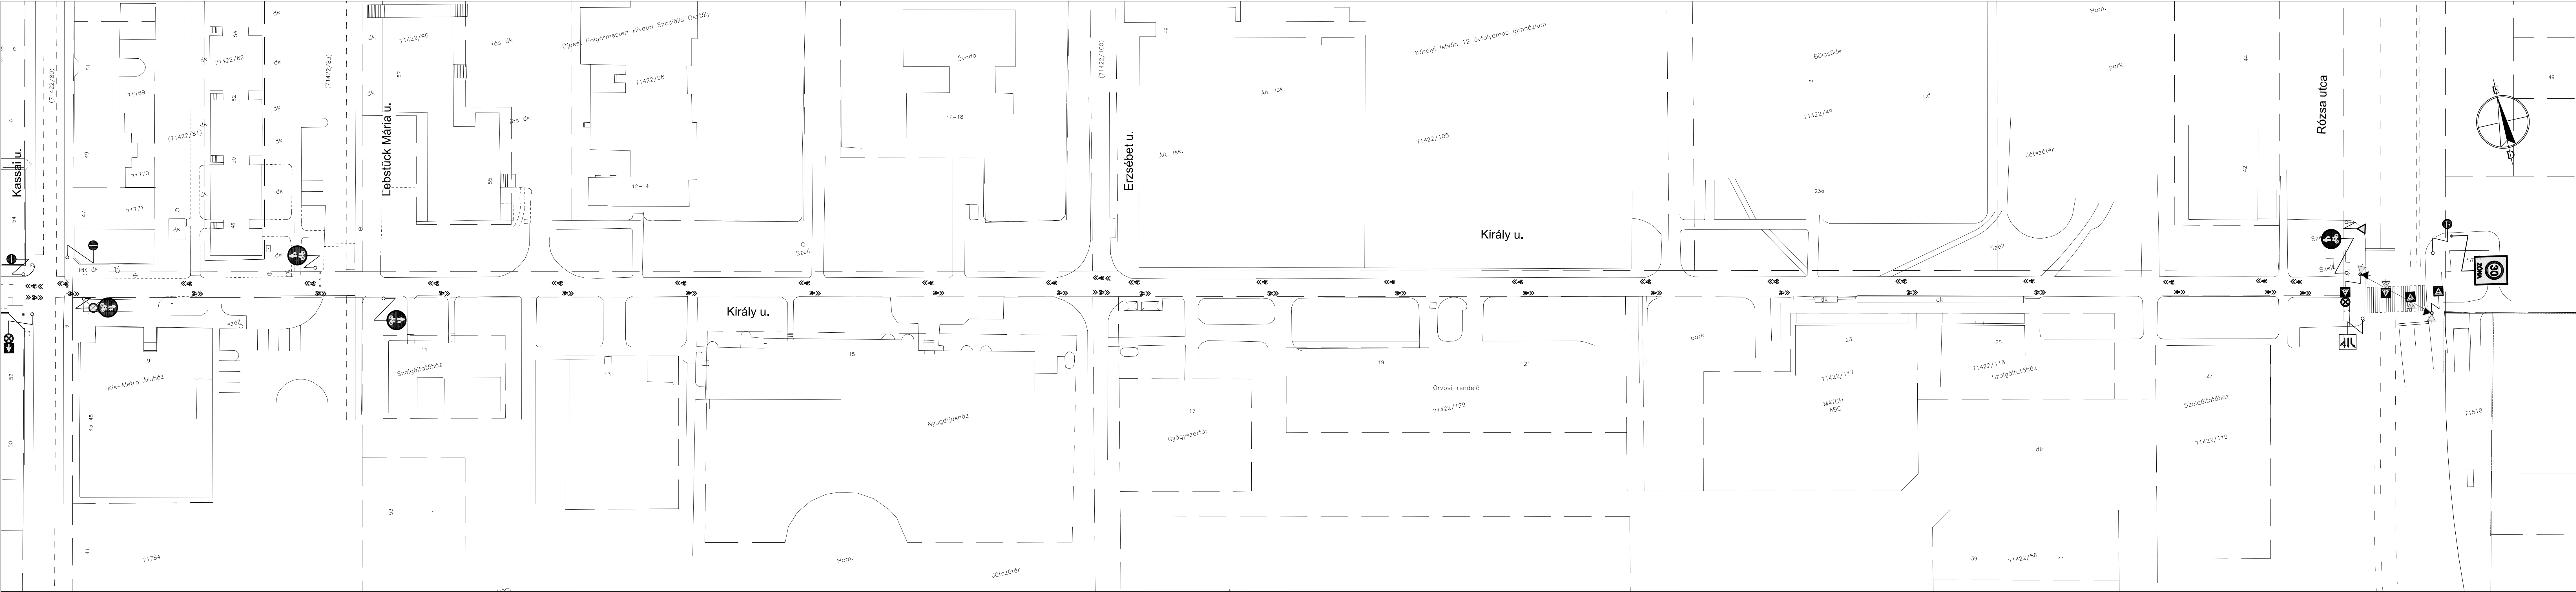

Jelmagyarázat


- meglevő burkolatszél
- tervezett kerékpárút burkolatszél
- tervezett burkolatszél
- tervezett süllyesztett szegély
- tervezett kiemelt szegély
- meglevő felfestés
- tervezett felfestés
- meglevő KRESZ tábla
- tervezett KRESZ tábla

VIA FUTURA Mémóri, Tanácsadó és Szolgáltató Kft.	1111 Budapest, Zenita u. 1. Tel.: 1/336-0587, Fax: 1/336-0588 E-mail: viafutura@viafutura.hu	ENGEDÉLYEZÉSI ÉS KIVITELI TERV
Projekt megnevezése: VEKOP-5.3.1-15-2020-00018 „Kerékpárosbarát infrastrukturális fejlesztések Budapest IV. kerületében” projekthez kapcsolódó kiviteli terv - Forgalomtechnikai fejlesztések	Ügyvezető: Bíró Ágnes Valkószó:	Rajtszám: 3.4.2.
Szokás: FORGALOMTECHNIKA	Feladós tervvezető: Bíró Ágnes Ellenőrző: Tóth Csaba Szervező:	Dátum: 2022.10. Méretarány: M=1:500
Részmondó: Forgalomtechnikai helyszínrajz Károlyi István utca- Király u. - 2.		Rajzméret:
Megbízó: Budapest Főváros IV. kerület Újpest Önkormányzata		Ez a terv a VIA FUTURA Kft. szellemi tulajdona.

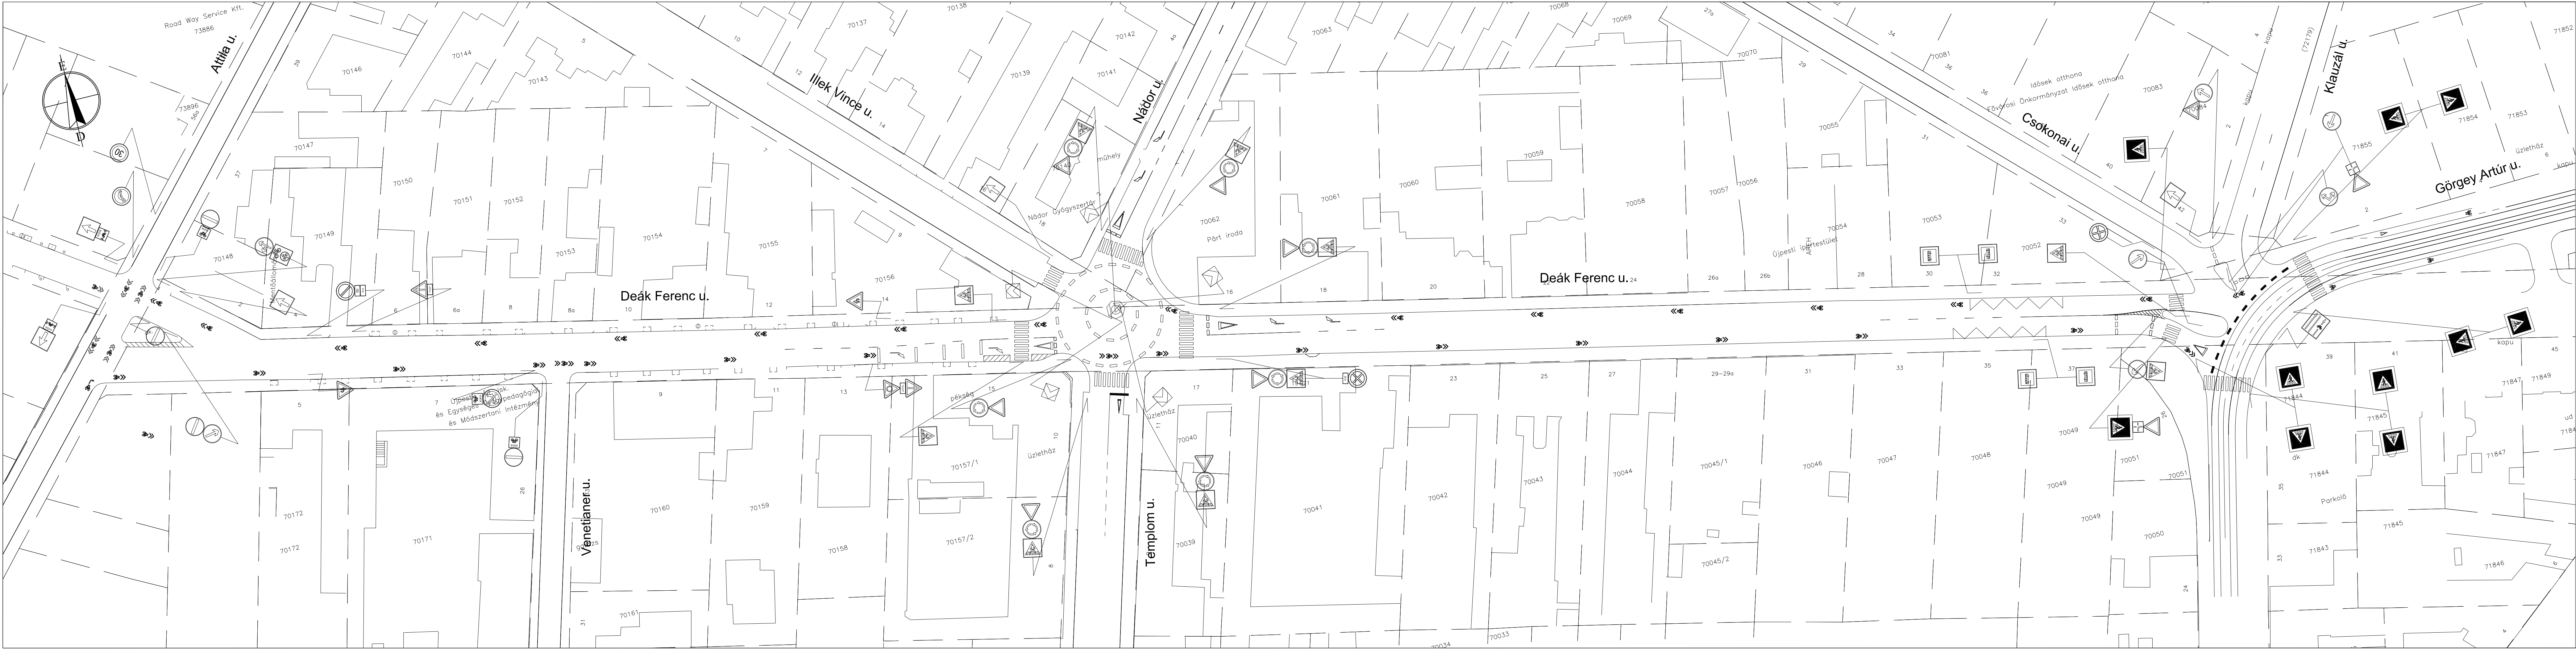


- Jelmagyarázat
- meglevő burkolatszél
 - tervezett kerékpárút burkolatszél
 - tervezett burkolatszél
 - tervezett süllyesztett szegély
 - tervezett kiemelt szegély
 - meglevő felfestés
 - tervezett felfestés
 - meglevő KRESZ tábla
 - tervezett KRESZ tábla

VIA FUTURA Mérnöki, Tanácsadó és Szolgáltató Kft.		1111 Budapest, Zenta u. 1. Tel.: 1/336-0587, Fax: 1/336-0588 E-mail: viafutura@viafutura.hu		ENGEDÉLYEZÉSI ÉS KIVITELI TERV	
Projekt megnevezése: VEKOP-5.3.1-15-2020-00018 „Kerékpárosbarát Infrastrukturális fejlesztések Budapest IV. kerületében” projekthez kapcsolódó kiviteli terv - Forgalomtechnikai fejlesztések		Ügyvezető: <i>Ferenc Lőrinc</i> Bíró: <i>András</i> Változat:		Rajzszám:	3.5.
Szakág: FORGALOMTECHNIKA		Felsőbb tervező: <i>Ferenc Lőrinc</i> Bíró: <i>András</i> Ellenőrző: <i>Tamás György</i> Tervező: <i>Tamás György</i> Szerkesztő:		Tervszám:	1
Részrövidítés: Forgalomtechnikai helyszínrajz Deák Ferenc u. nyugati szakasz		Dátum: 2022.10.		Méretarány:	M=1:500
Meghívó: Budapest Főváros IV. kerület Újpest Önkormányzata		Rajzméret:		Ez a terv a VIA FUTURA Kft. szellemi tulajdona.	

 

- Jelmagyarázat
- meglévő burkolatszél
 - tervezett kerékpárút burkolatszél
 - tervezett burkolatszél
 - tervezett süllyesztett szegély
 - tervezett kiemelt szegély
 - meglévő felfestés
 - tervezett felfestés
 - meglévő KRESZ tábla
 - tervezett KRESZ tábla

VIA FUTURA Mémóri, Tanácsadó és Szolgáltató Kft.		1111 Budapest, Zenta u. 1. Tel: 1/336-0907, Fax: 1/336-0908 E-mail: viafutura@viafutura.hu		ENGEDÉLYEZÉSI ÉS KIVITELI TERV	
Projekt megnevezése: VEKOP-5.3.1-15-2020-00018 „Kerékpárosbarát infrastrukturális fejlesztések Budapest IV. kerületében” projekthez kapcsolódó kiviteli terv - Forgalomtechnikai fejlesztések				Ügyvezető: <i>Boross István</i> Boross István Változat:	Rajtszám: 3.
Szakág: FORGALOMTECHNIKA				Felelős tervező: <i>Boross István</i> Boross István Ellenőrző: Székely György Szervező:	Tervező: 1 Dátum: 2022.
Résznevelet: Forgalomtechnikai helyszínrajz Deák Ferenc u. keleti szakasz				Méretarány: M=1:500	Módszer: Rajzterület:
Megjelenítés: Budapest Főváros IV. kerület Újpest Önkormányzata				Ez a terv a VIA FUTURA Kft. szellemi tulajdona.	

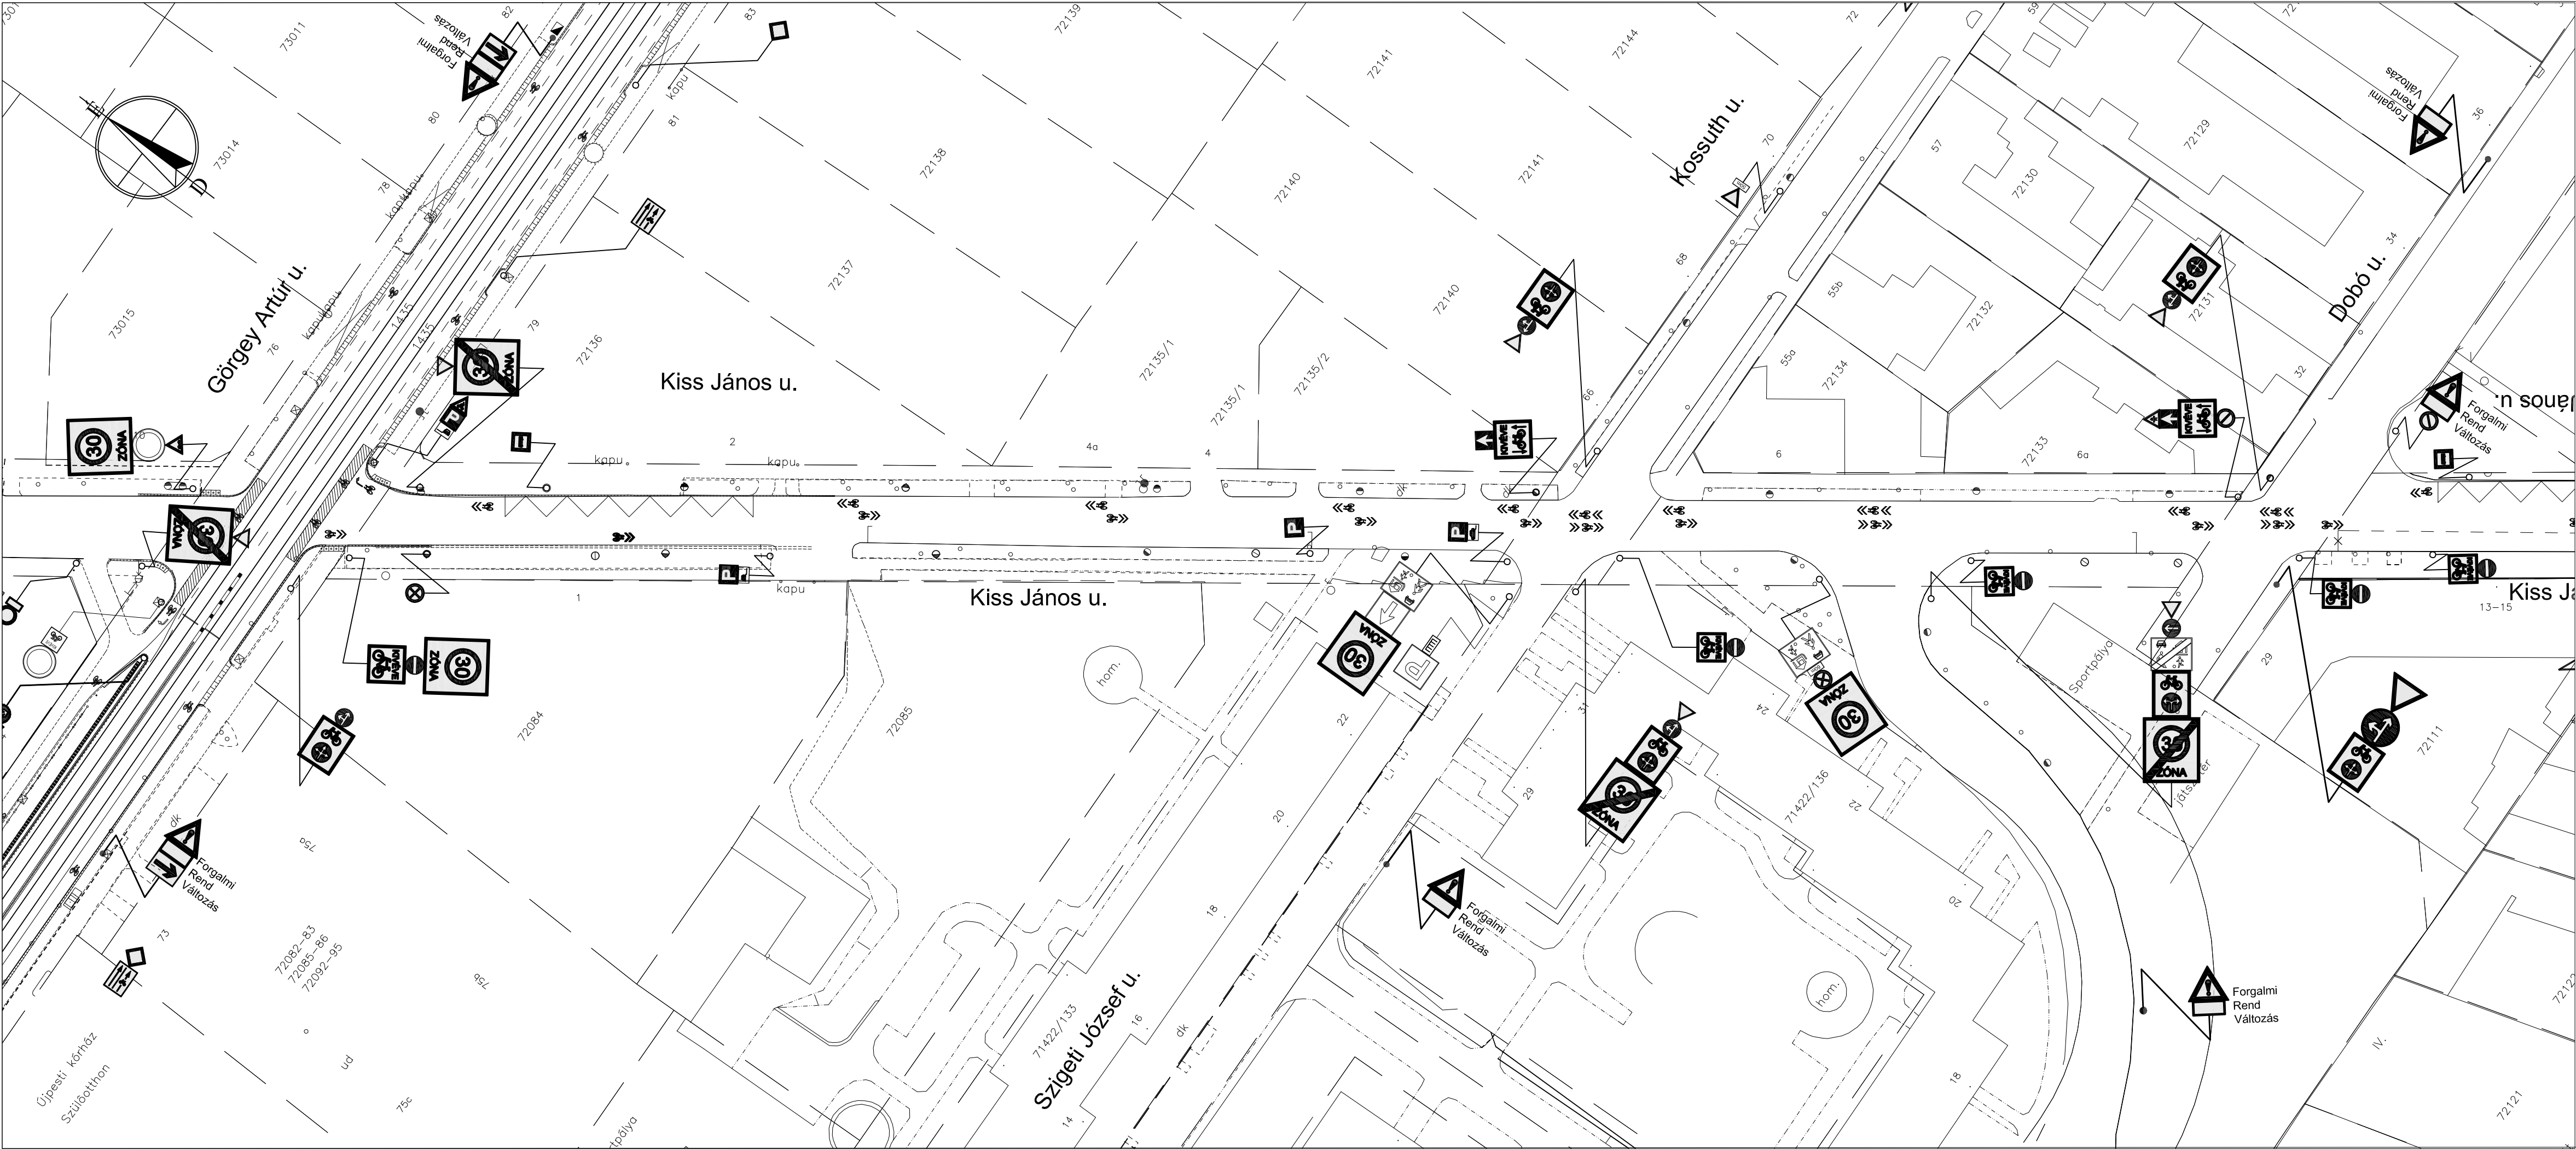


- Jelmagyarázat
- meglevő burkolatszél
 - tervezett kerékpárút burkolatszél
 - tervezett burkolatszél
 - tervezett süllyesztett szegély
 - tervezett kiemelt szegély
 - meglevő felfestés
 - tervezett felfestés
 - meglevő KRESZ tábla
 - tervezett KRESZ tábla

VIA FUTURA Mérnöki, Tanácsadó és Szolgáltató Kft.		1111 Budapest, Zenta u. 1. Tel.: 1/336-0587, Fax: 1/336-0588 E-mail: viafutura@viafutura.hu		ENGEDÉLYEZÉSI ÉS KIVITELI TERV	
Projekt megnevezése: VEKOP-5.3.1-15-2020-00018 „Kerékpárosbarát infrastrukturális fejlesztések Budapest IV. kerületében” projekthez kapcsolódó kiviteli terv - Forgalomtechnikai fejlesztések		Ügyvezető: <i>Ferenc Lőrincz</i> Breyer András Változat:		Rajzszám: 3.7.	
Szakág: FORGALOMTECHNIKA		Felelős tervező: <i>Ferenc Lőrincz</i> Breyer András Ellenőri: Tegzes Gergely Szerkesztő:		Tervszám: 1 2212-1	
Részmuvelet: Forgalomtechnikai helyszínrajz Kiss János utca		Dátum: 2022.10.		Méretarány: M=1:500	
Megbízó: Budapest Főváros IV. kerület Újpest Önkormányzata		Ez a terv a VIA FUTURA Kft. szellemi tulajdona.			



 VIA FUTURA Mémőki, Tanácsadó és Szolgáltató Kft.		1111 Budapest, Zenta u. 1. Tel.: 1/336-0587, Fax: 1/336-0588 E-mail: viafutura@viafutura.hu		ENGEDÉLYEZÉSI ÉS KIVITELI TERV	
Projekt megnevezése: VEKOP-5.3.1-15-2020-00018 „Kerékpárosbarát infrastrukturális fejlesztések Budapest IV. kerületében” projekthez kapcsolódó kiviteli terv - Forgalomtechnikai fejlesztések			Ügyvezető: <i>Jacsi László</i> Breuer András Változat: 1		Rajzsám: 3.8. Tervszám: 2212-1
Szakág: FORGALOMTECHNIKA			Fekelő tervező: <i>Jacsi László</i> Breuer András Ellenőr: <i>Tóth György</i> Tegzes Gergely Szerkesztő:		Dátum: 2022.10. Méretarány: M=1:500 Rajzméret:
Részművelet: Forgalomtechnikai helyszínrajz Görgey Artúr utca					
Megbízó: Budapest Főváros IV. kerület Újpest Önkormányzata			Ez a terv a VIA FUTURA Kft. szellemi tulajdona.		

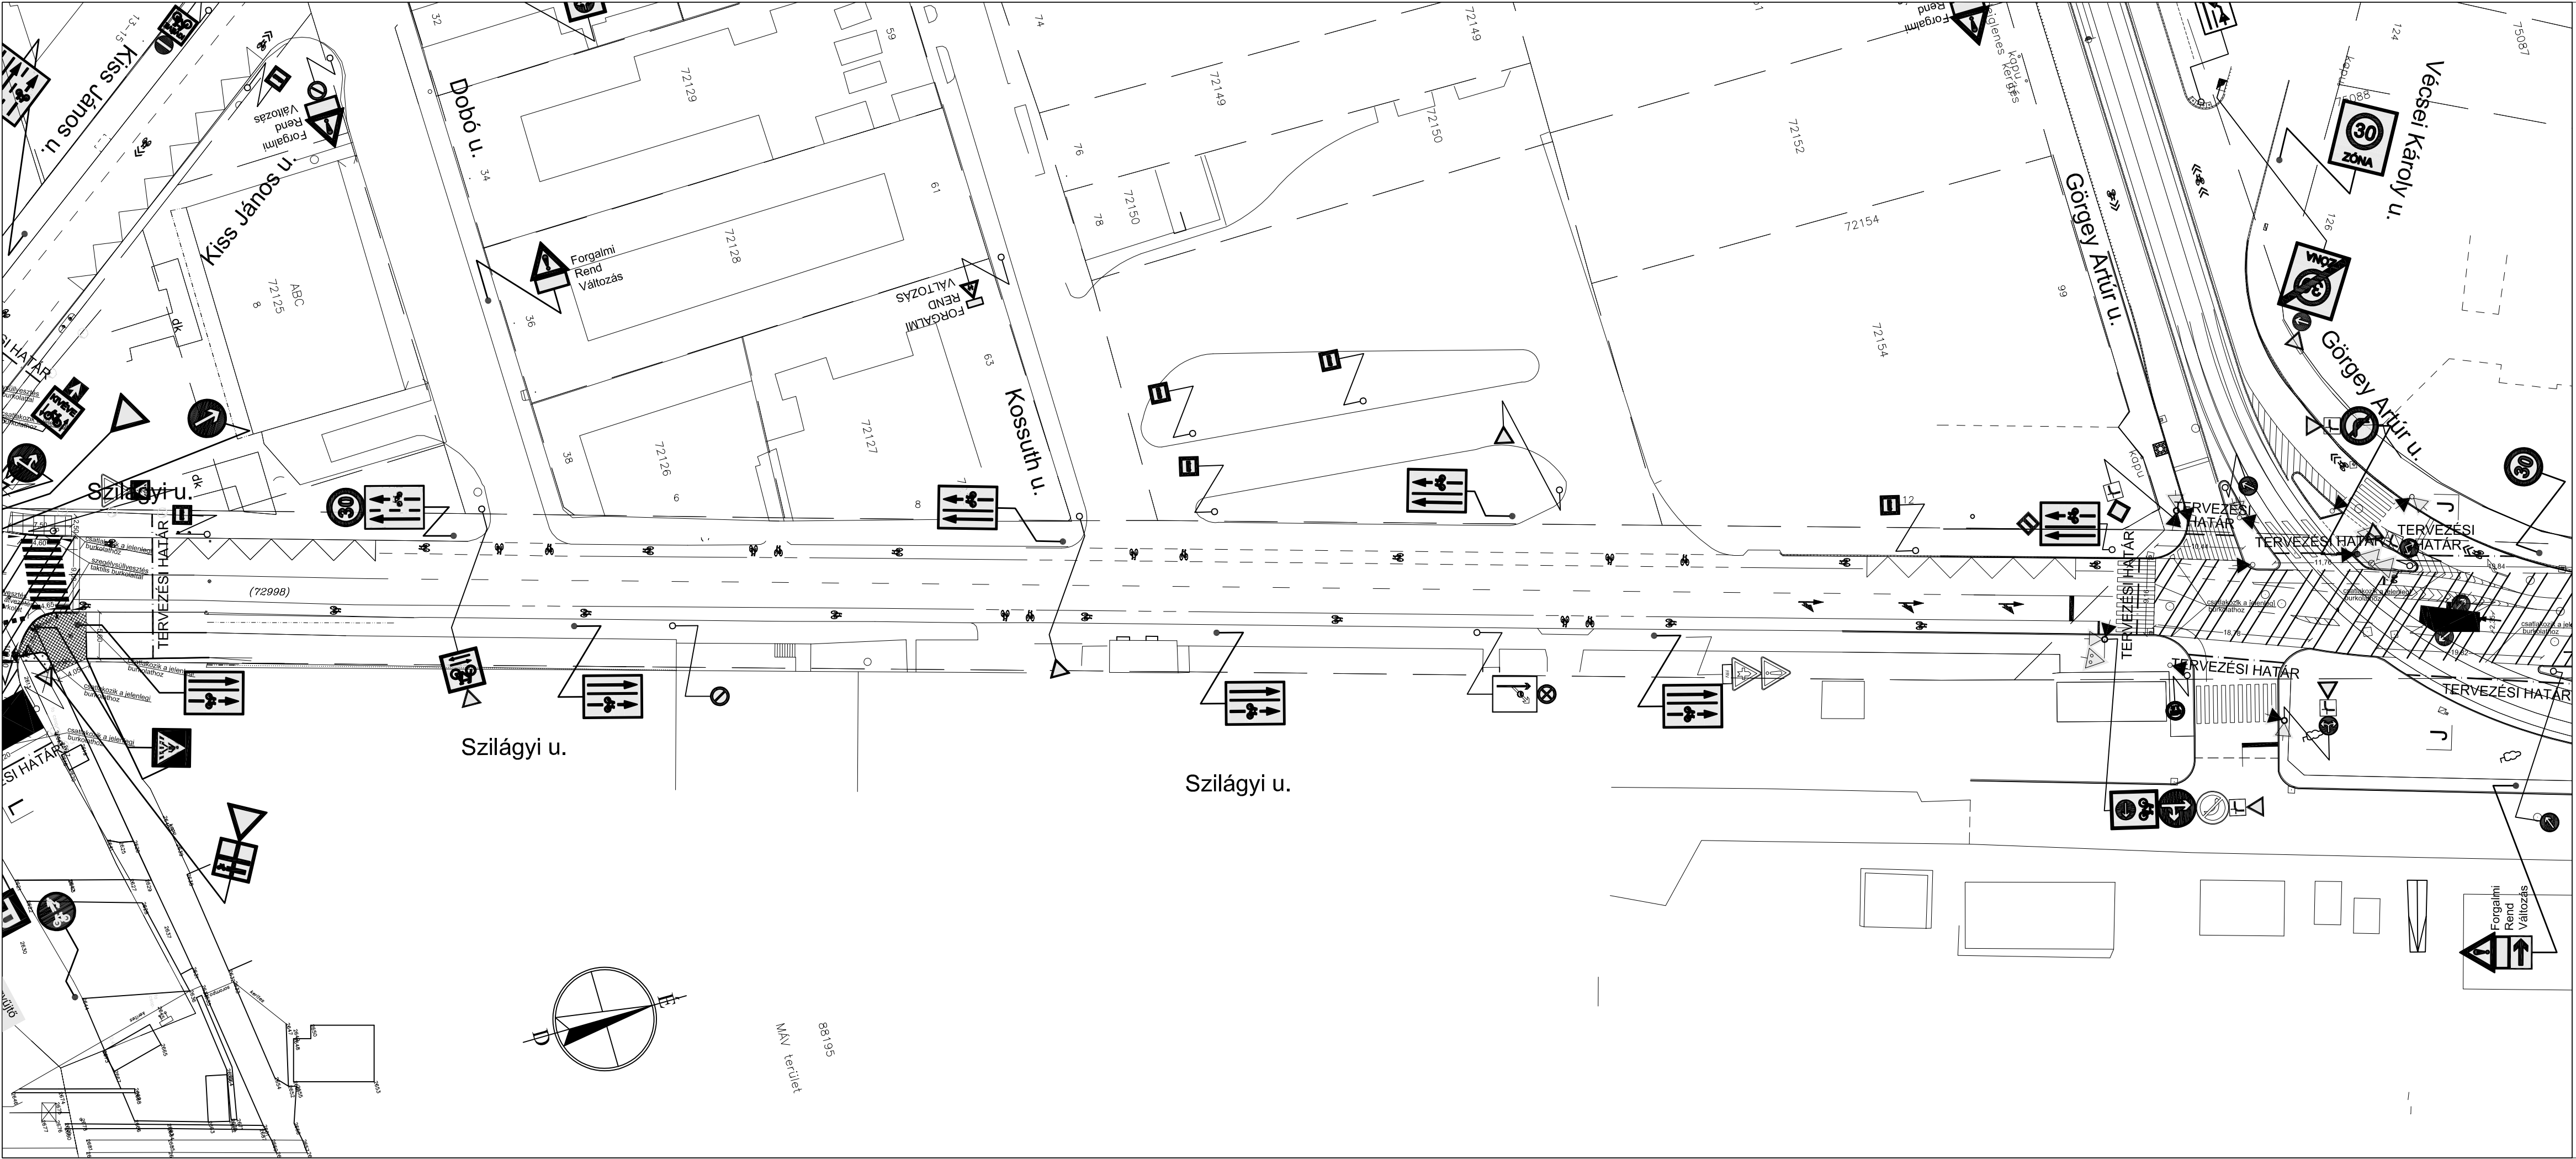

- Jelmagyarázat
- meglevő burkolatszél
 - tervezett kerékpárút burkolatszél
 - tervezett burkolatszél
 - ===== tervezett süllyesztett szegély
 - tervezett kiemelt szegély
 - meglevő felfestés
 - tervezett felfestés
 - ⊘ meglevő KRESZ tábla
 - ⊘ tervezett KRESZ tábla

VIA FUTURA Mérnöki, Tanácsadó és Szolgáltató Kft.		1111 Budapest, Zenta u. 1. Tel.: 1/336-0587, Fax: 1/336-0588 E-mail: viafutura@viafutura.hu		ENGEDÉLYEZÉSI ÉS KIVITELI TERV	
Projekt megnevezése: VEKOP-5.3.1-15-2020-00018 „Kerékpárosbarát infrastrukturális fejlesztések Budapest IV. kerületében” projekthez kapcsolódó kiviteli terv - Forgalmotechnikai fejlesztések		Ügyvezető: <i>Füredi László</i> Bresler András Változott:		Rajtszám: 3.9.	
Szakág: FORGALOMTECHNIKA		Felelős tervező: <i>Füredi László</i> Bresler András Ellenőr: Tegzes Gergely Szerkesztő:		Tervszám: 1 2212-1 Dátum: 2022.10. Méretarány: M=1:500	
Részművelet: Forgalmotechnikai helyszínrajz Szilágyi utca		Meghízó: Budapest Főváros IV. kerület Újpest Önkormányzata		Ez a terv a VIA FUTURA Kft. szellemi tulajdona.	