


1 BEÉPÍTÉSI TERV / HELYSZÍNRAJZ

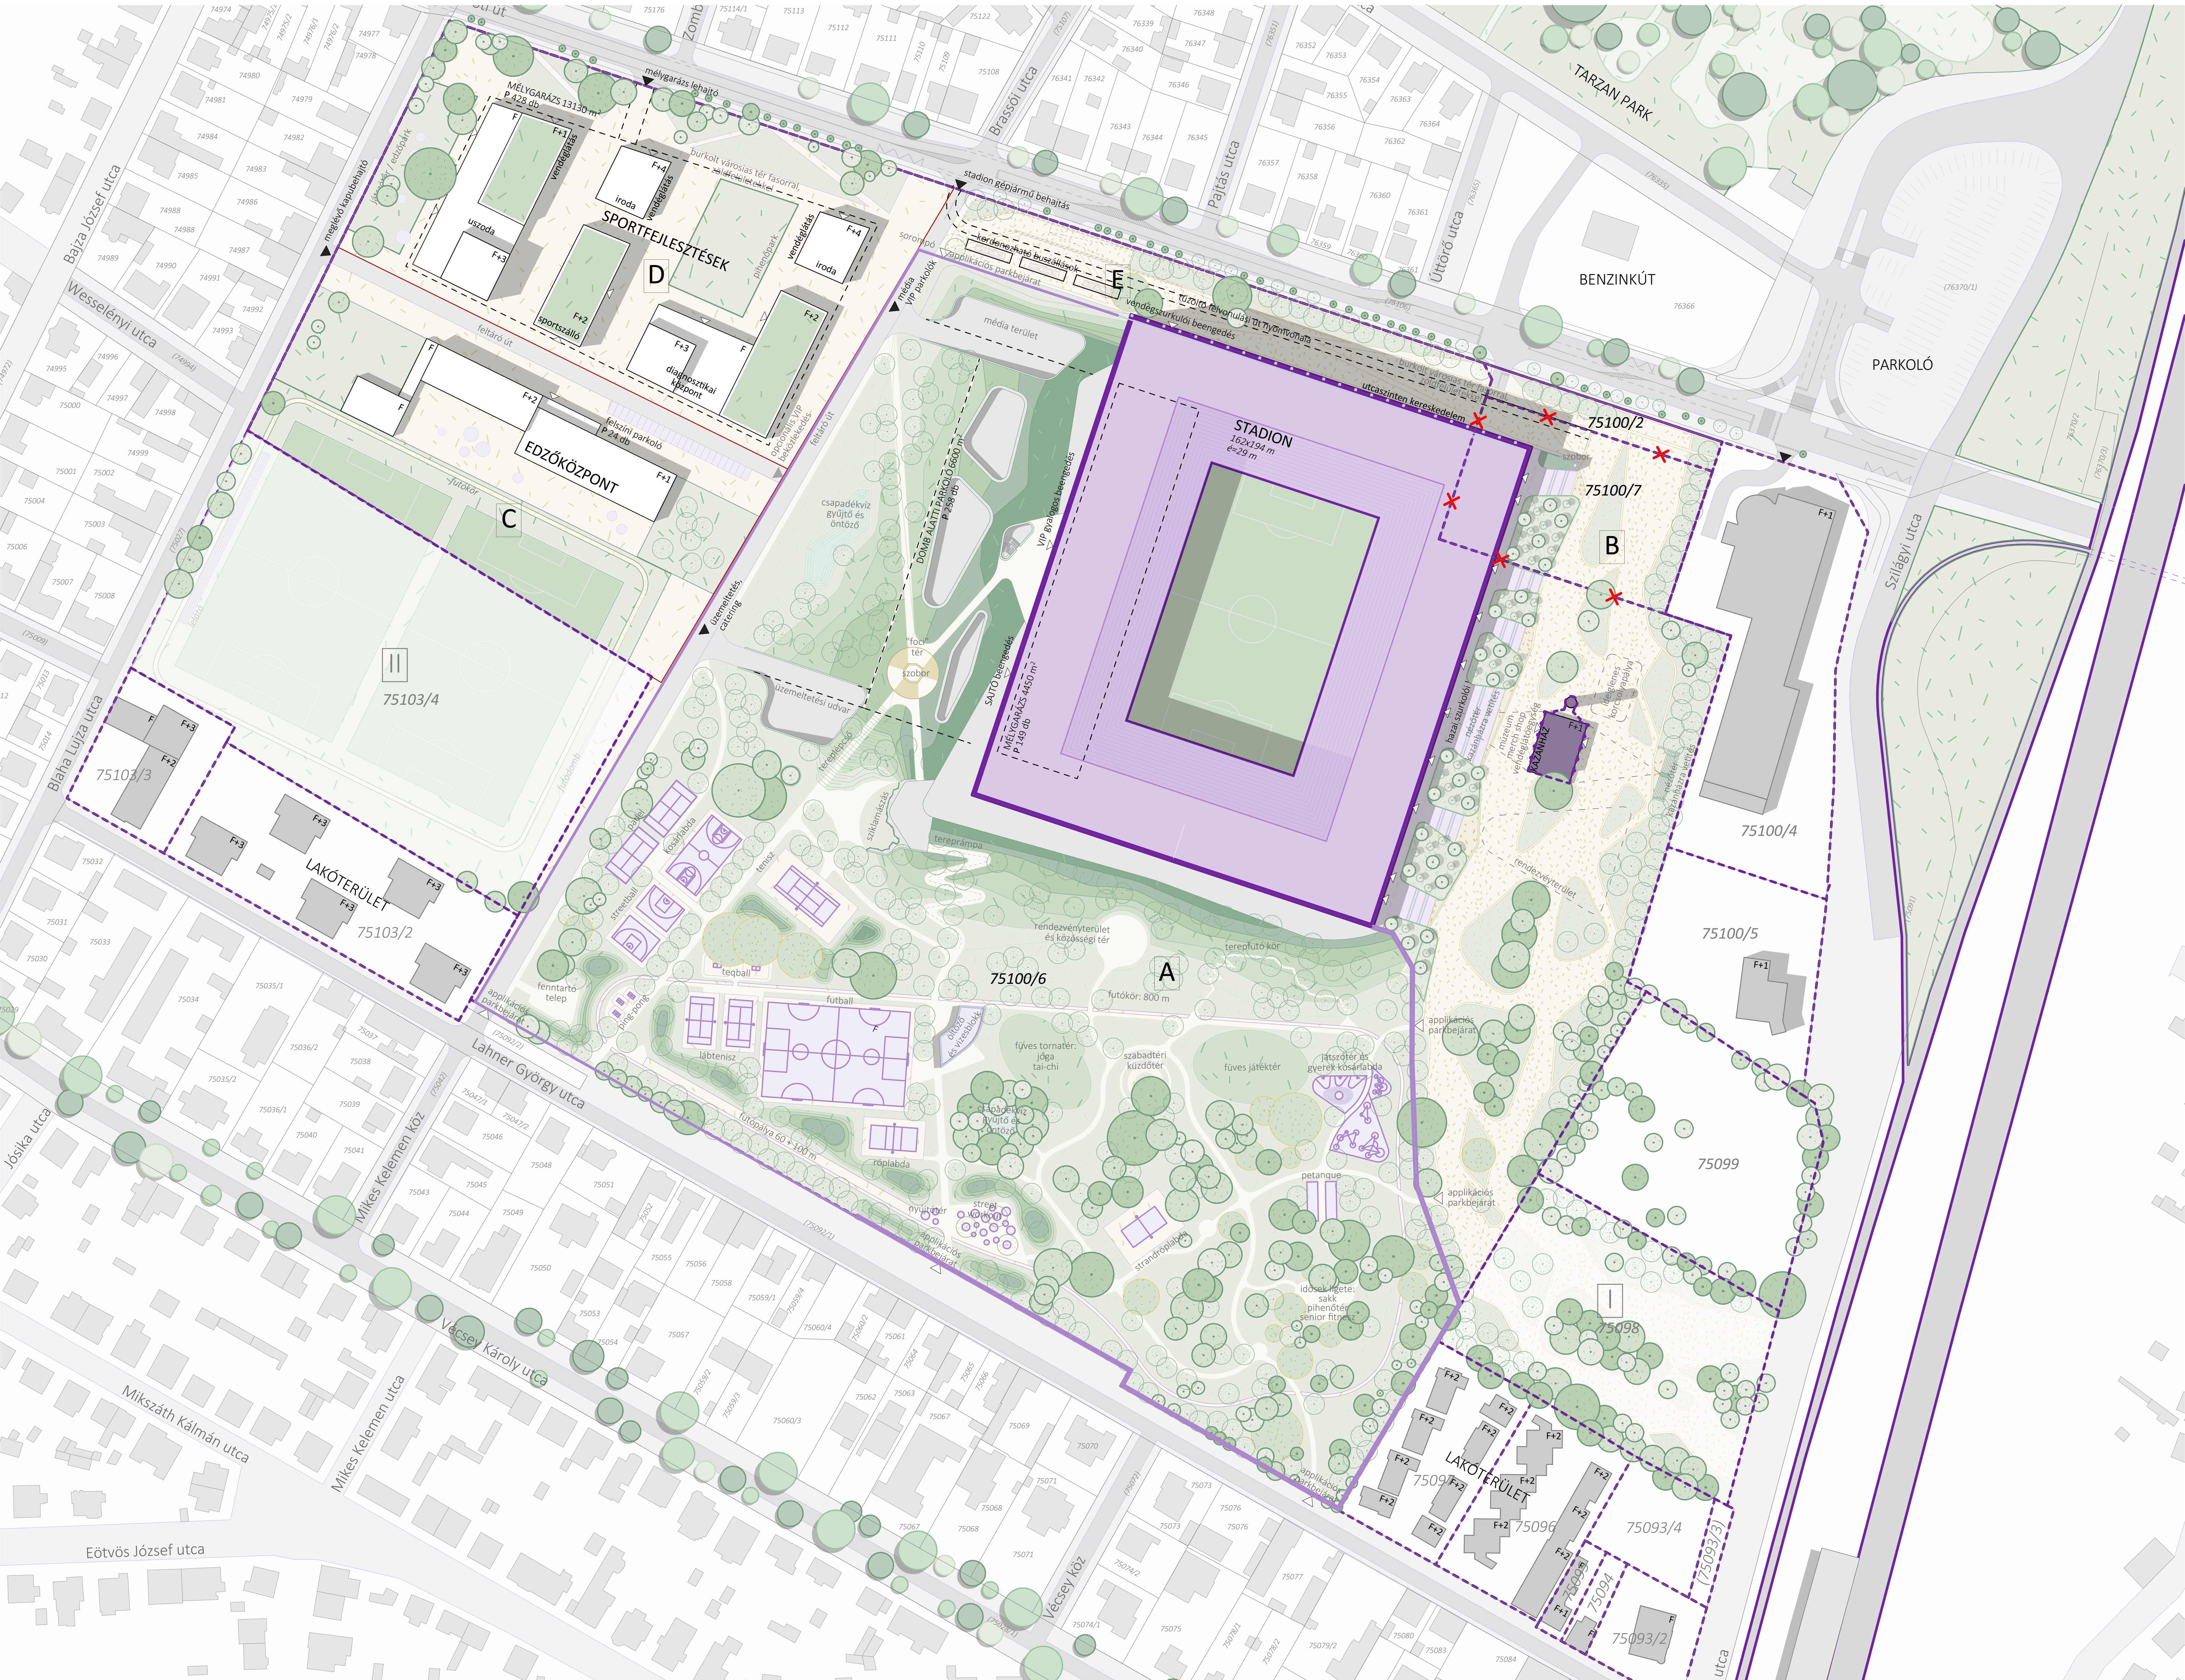

JELMAGYARÁZAT

KIEMELÉSEL ÉRINTETT TERÜLETEK
75100/6
75100/2
75100/7

TERÜLETHASZNÁLATOK

- A SPORTPARK
- B KÖZÖSSÉGI TÉR
- C EDZŐKÖZPONT
- D II. ÜTEM: SPORTFEJLESZTÉSEK
- E A STADION ELŐTERE

FEJLESZTÉSBE TARTÓS HASZNÁLATBAVÉTELLEL BEVONANDÓ TERÜLETEK

- I PARKOSÍTOTT TERÜLET
HRSZ.:75098
- II HALADÁS SPORTPÁLYA
HRSZ.:75103/4

- F+1 egyéb épületek a tömbben, szintszámmal
- megmaradó kazánház
- F+3 tervezett épületek, szintszámmal, zöldtetővel
- tervezett stadion
- sík zöldfelület
- dombokkal kialakított zöldfelület
- burkolt felület / gyalogos közlekedés
- burkolt felület / gyalogos útvonalak
- tervezett faállomány
- meglévő védendő faállomány
- térszín alatti parkolóterület
- meglévő telekhatár
- javasolt, megszűnő telekhatár
- javasolt, új telekhatár
- felszíni parkoló
- épített lépcső zöld mezőkkel

